


ΠΑΝΕΠΙΣΤΗΜΙΟ ΘΕΣΣΑΛΙΑΣ ΤΜΗΜΑ ΑΡΧΙΤΕΚΤΟΝΩΝ ΜΗΧΑΝΙΚΩΝ ΔΙΠΛΩΜΑΤΙΚΗ ΕΡΓΑΣΙΑ  
ΕΠΙΒΛΕΠΩΝ ΚΑΘΗΓΗΤΗΣ: Γ. ΤΡΙΑΝΤΑΦΥΛΛΙΔΗΣ

ΚΕΝΤΡΟ ΠΑΡΑΣΤΑΤΙΚΩΝ ΤΕΧΝΩΝ ΣΤΗΝ ΠΕΡΙΟΧΗ ΤΟΥ ΚΕΡΑΜΕΙΚΟΥ


ΣΤΑΣΙΝΟΠΟΥΛΟΥ ΚΑΤΕΡΙΝΑ

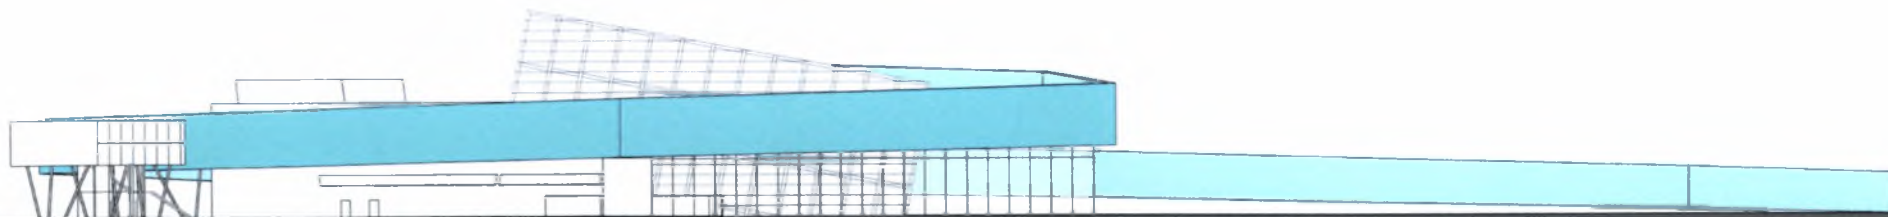




**ΠΑΝΕΠΙΣΤΗΜΙΟ ΘΕΣΣΑΛΙΑΣ**  
**ΥΠΗΡΕΣΙΑ ΒΙΒΛΙΟΘΗΚΗΣ & ΠΛΗΡΟΦΟΡΗΣΗΣ**  
**ΕΙΔΙΚΗ ΣΥΛΛΟΓΗ «ΓΚΡΙΖΑ ΒΙΒΛΙΟΓΡΑΦΙΑ»**


Αριθ. Εισ.: 4601/1  
Ημερ. Εισ.: 28-07-2005  
Δωρεά: Συγγραφέας  
Ταξιθετικός Κωδικός: ΠΤ - ΑΜ  
2005  
ΣΤΑ

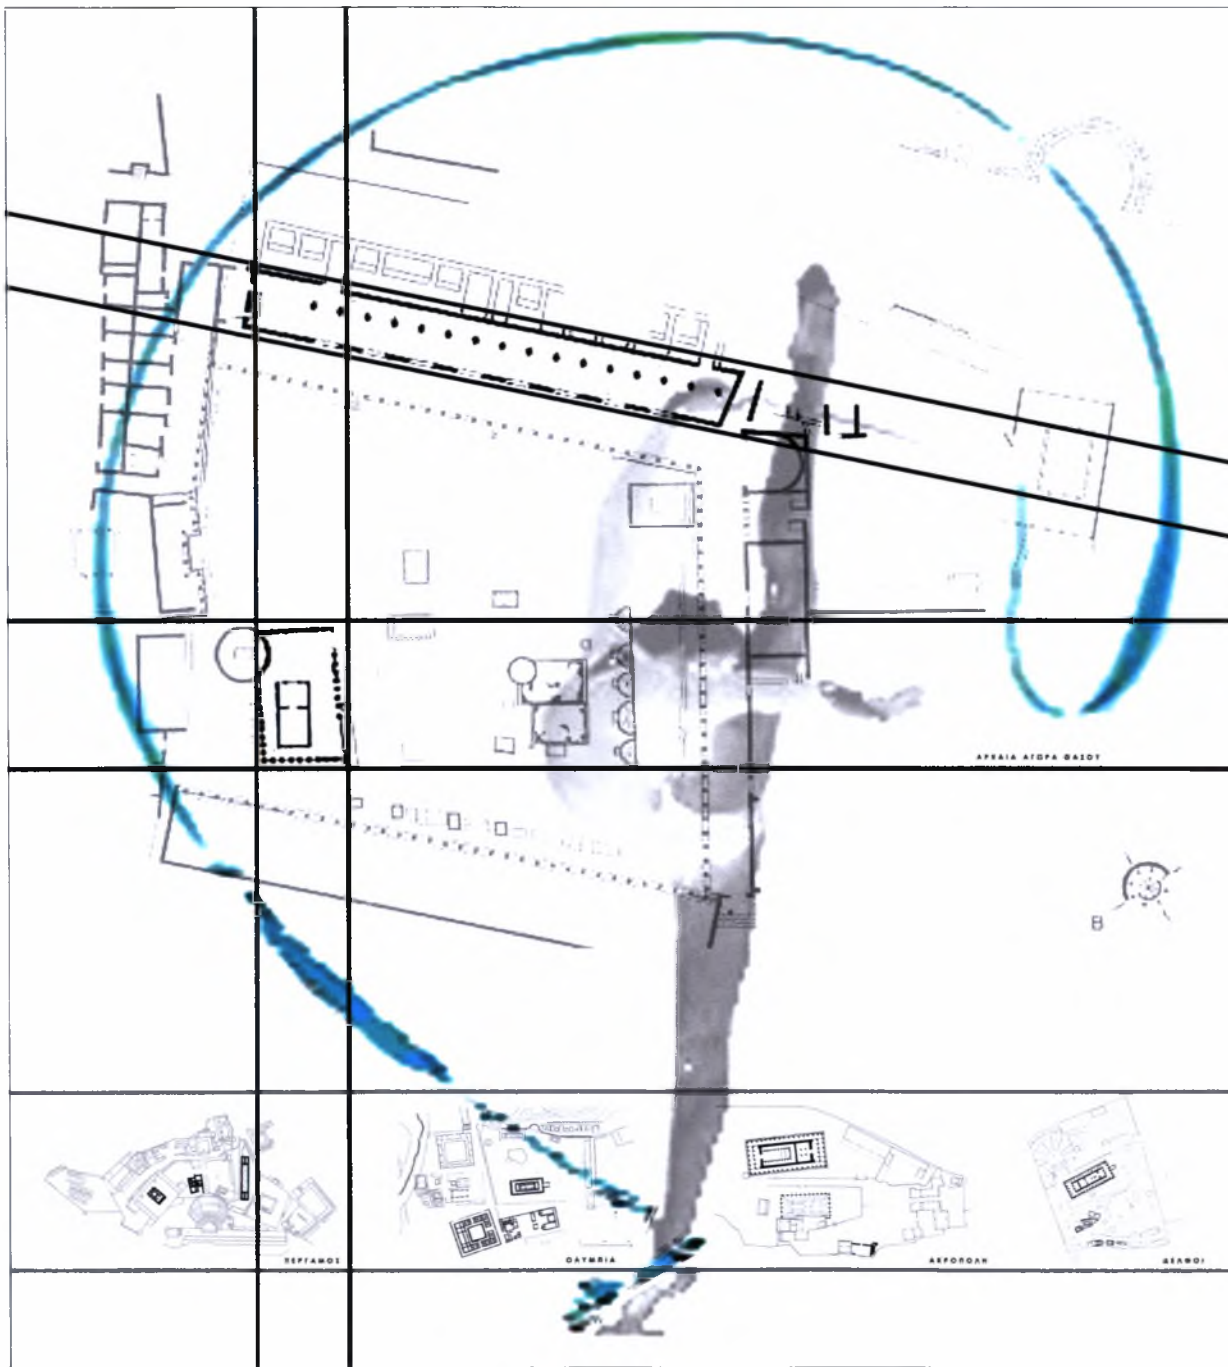




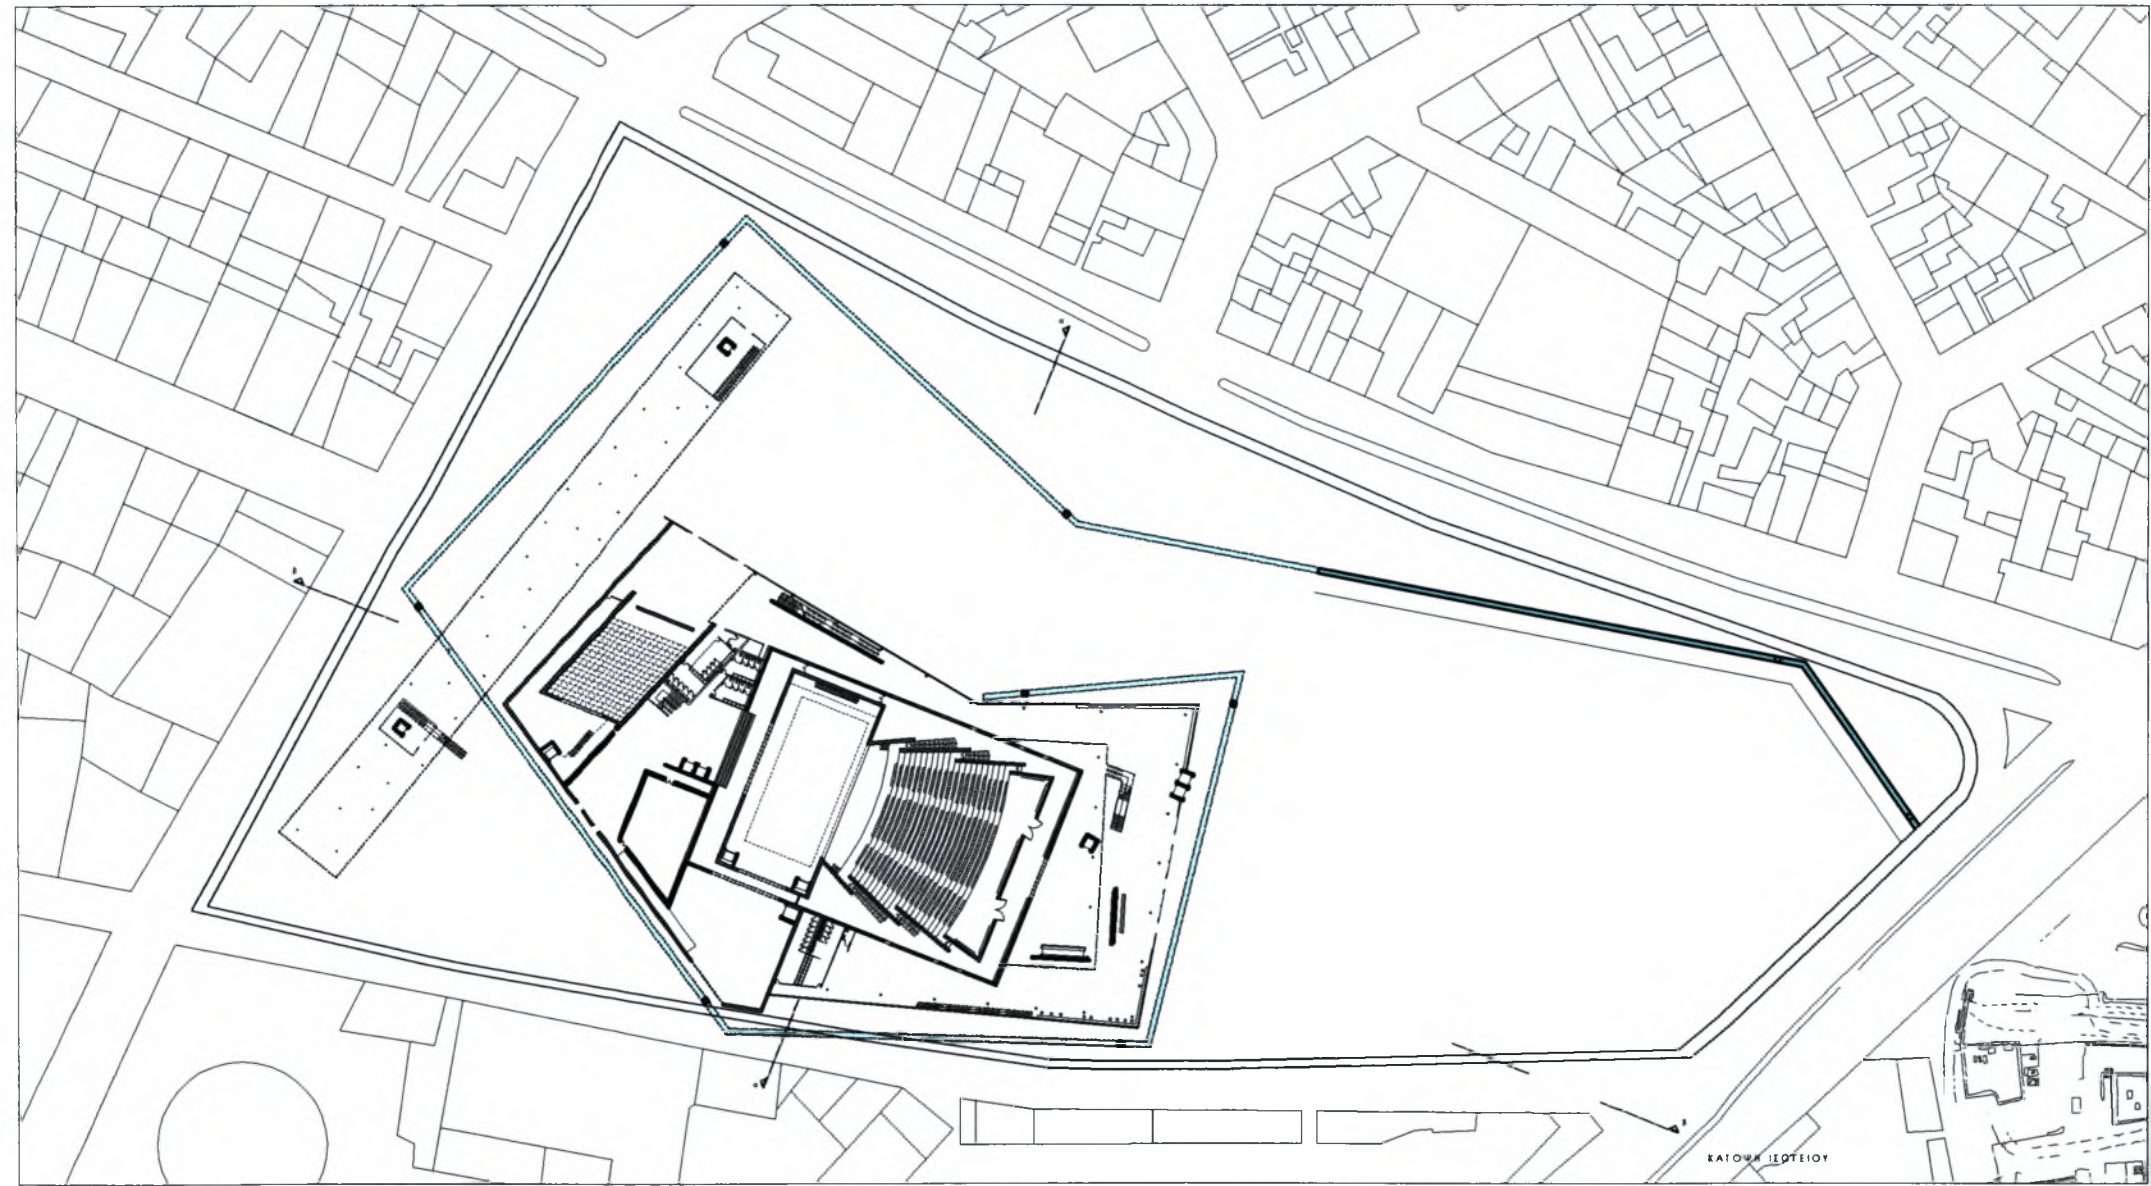


KATOWN IEDTEIOY

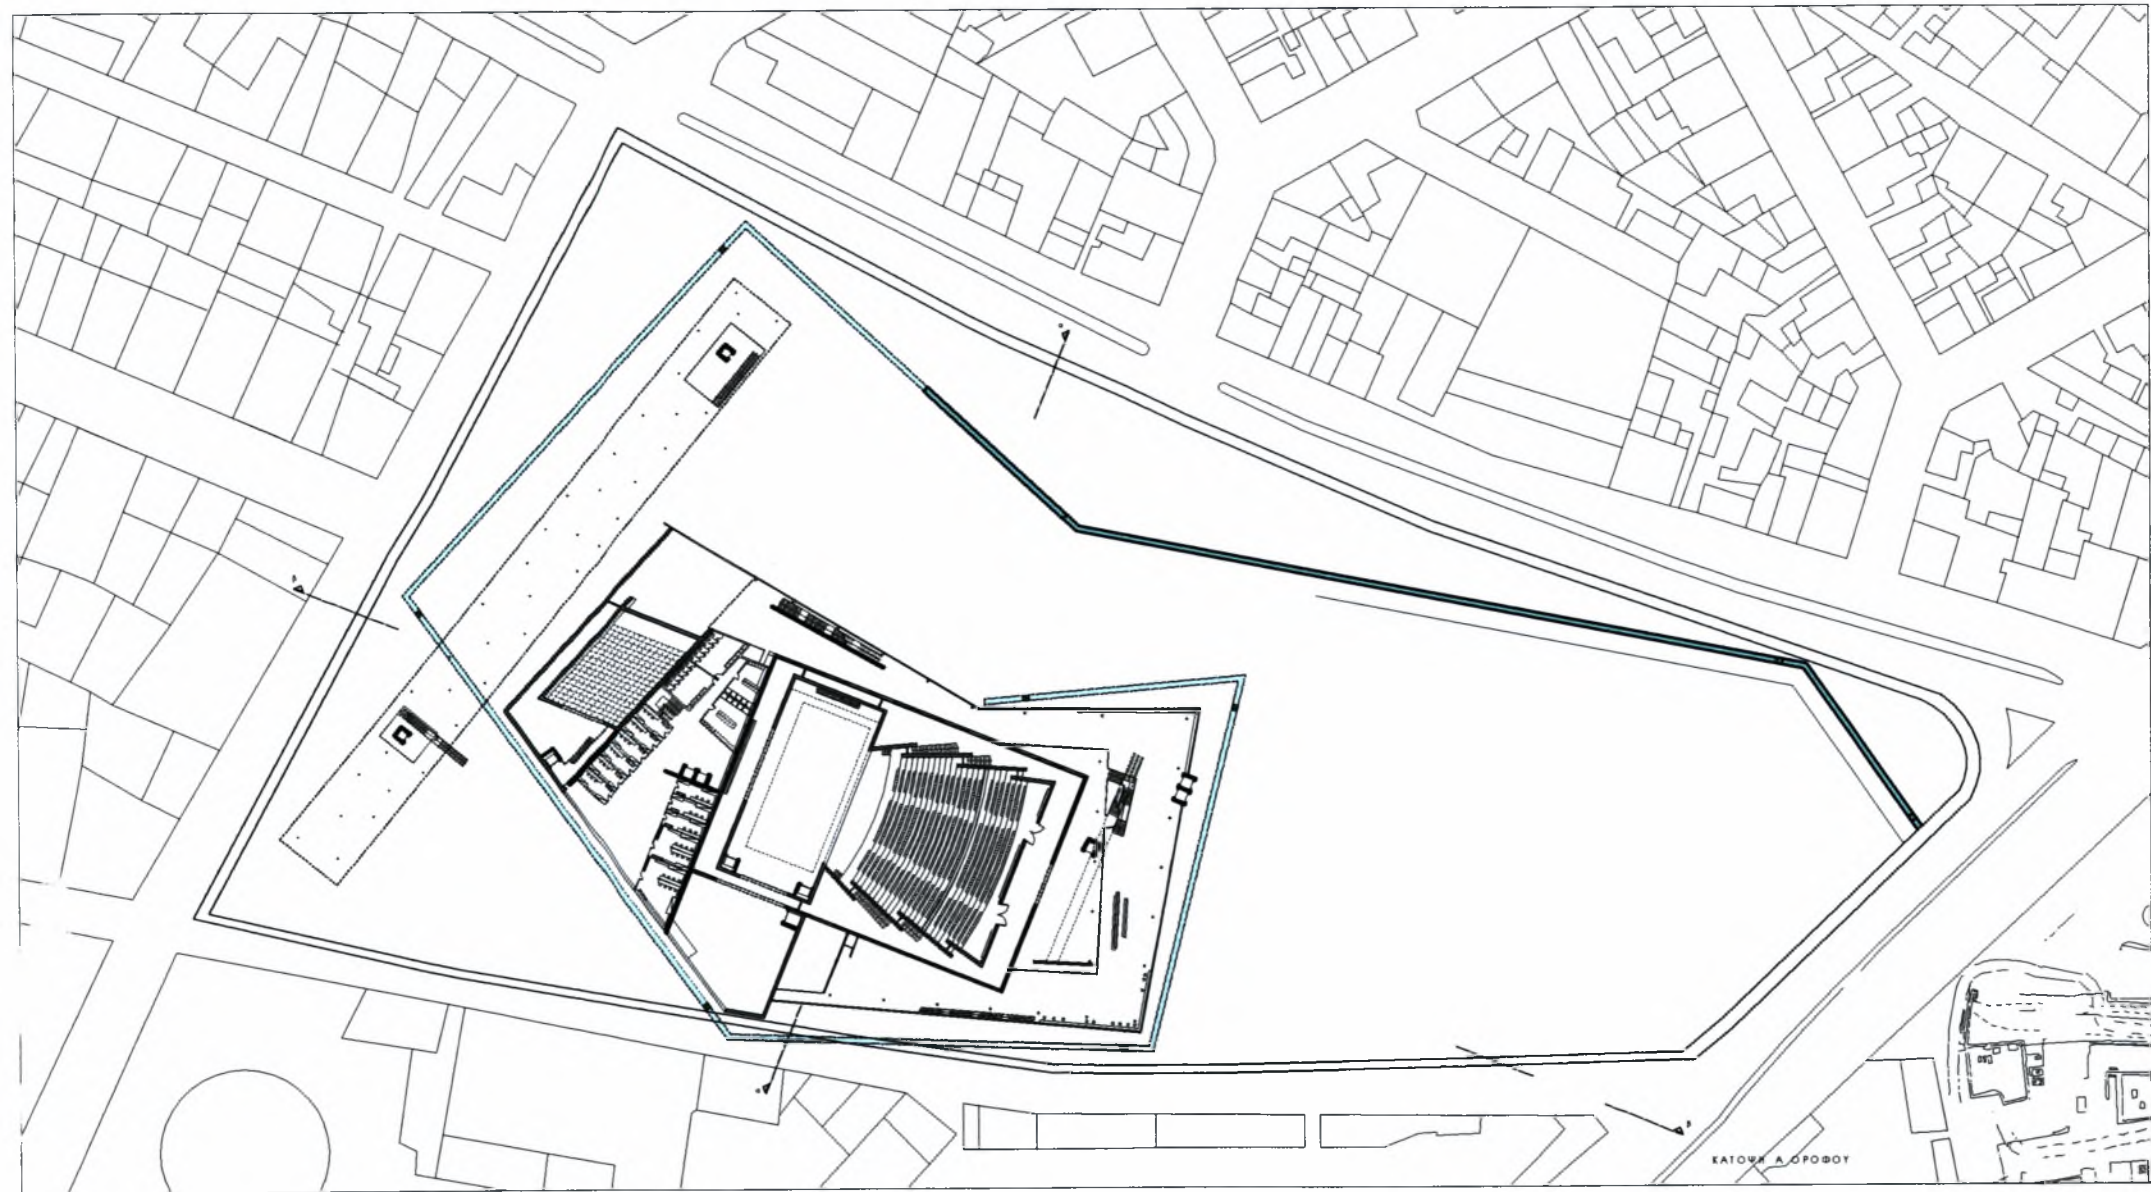


KATOWNIA A. OROFOTY

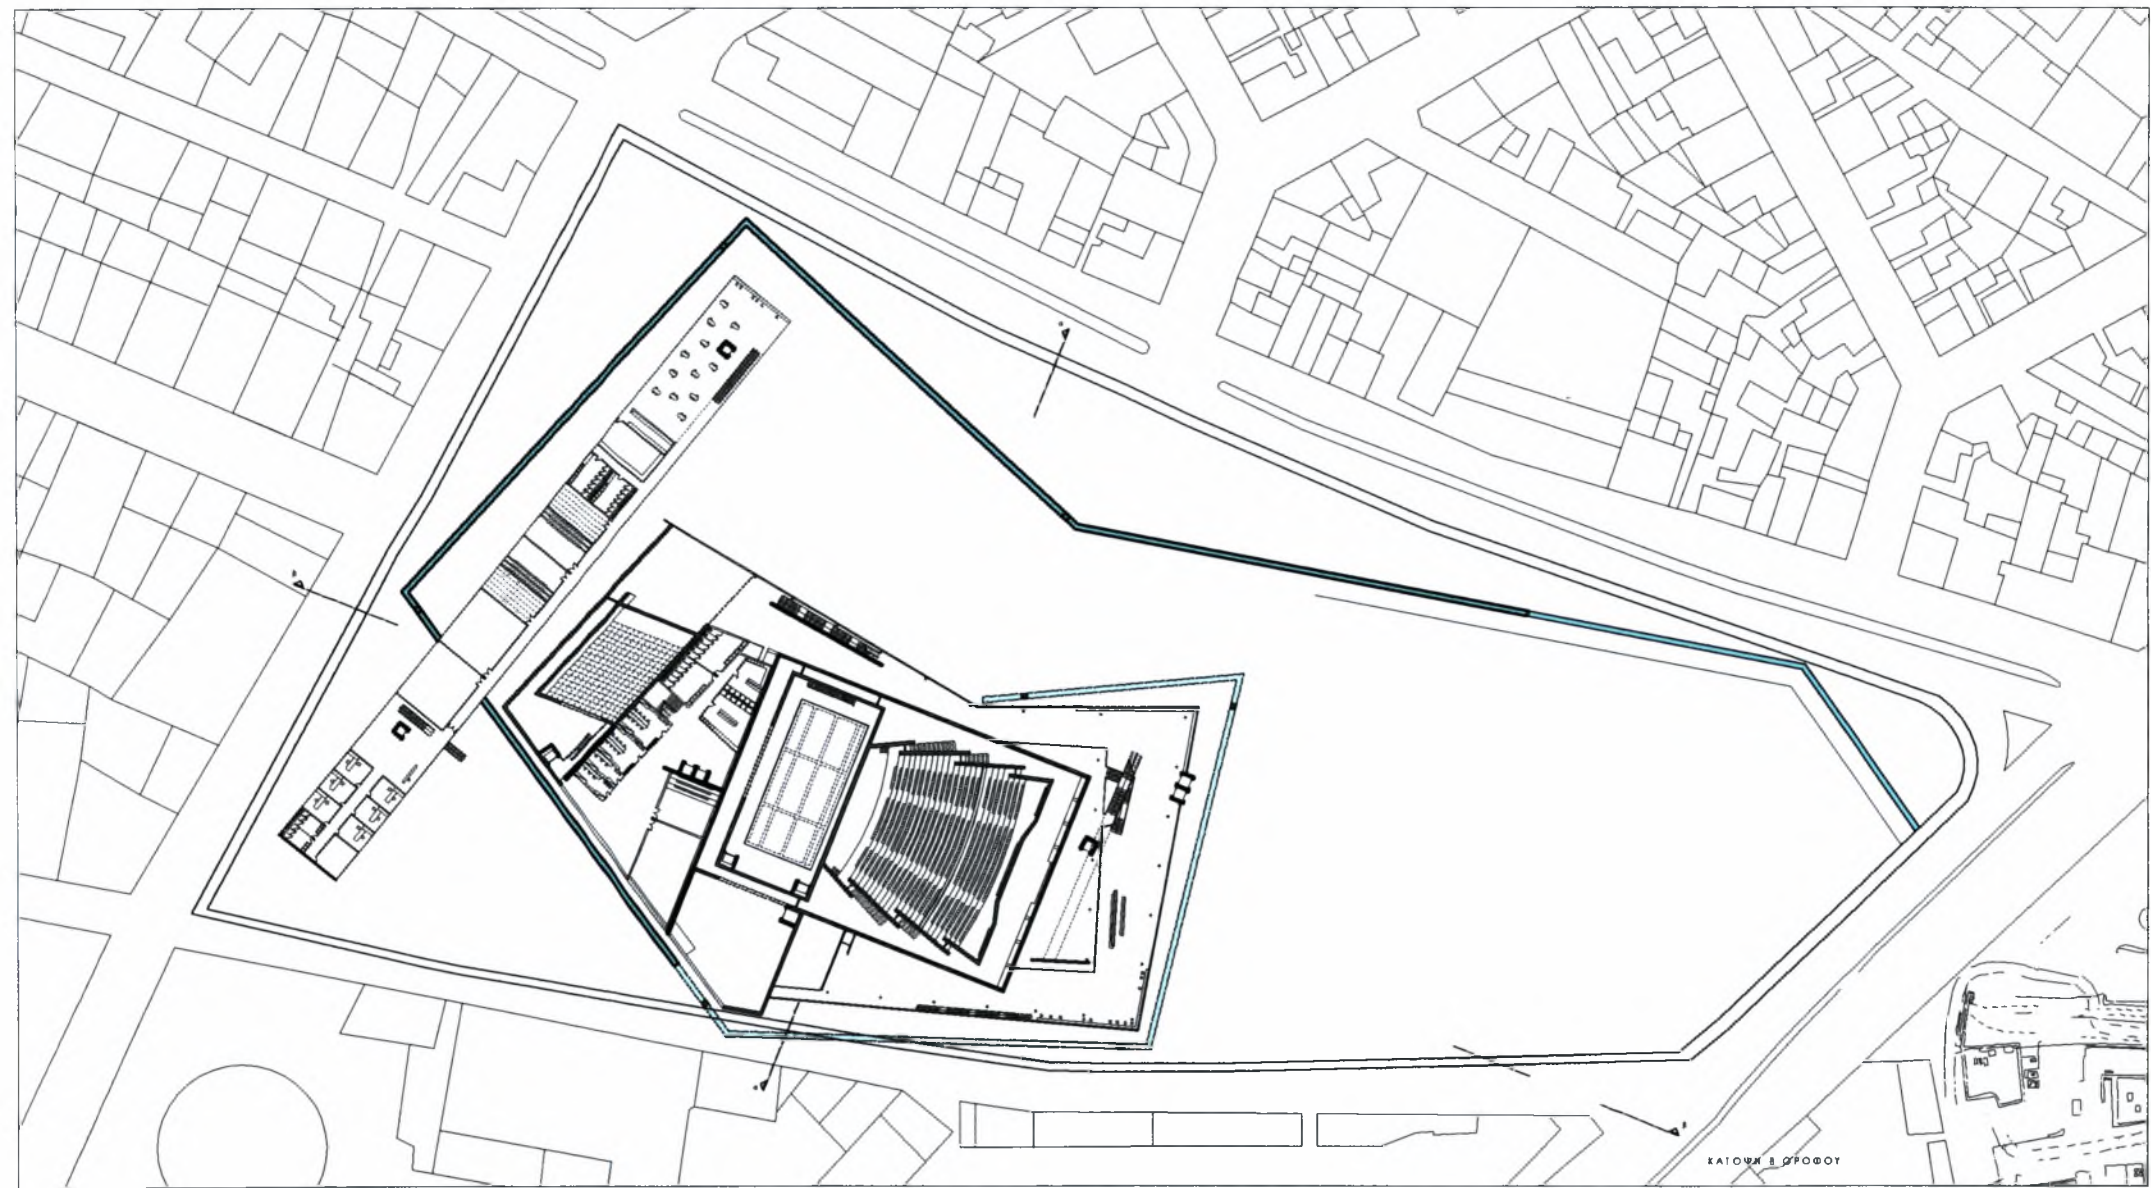

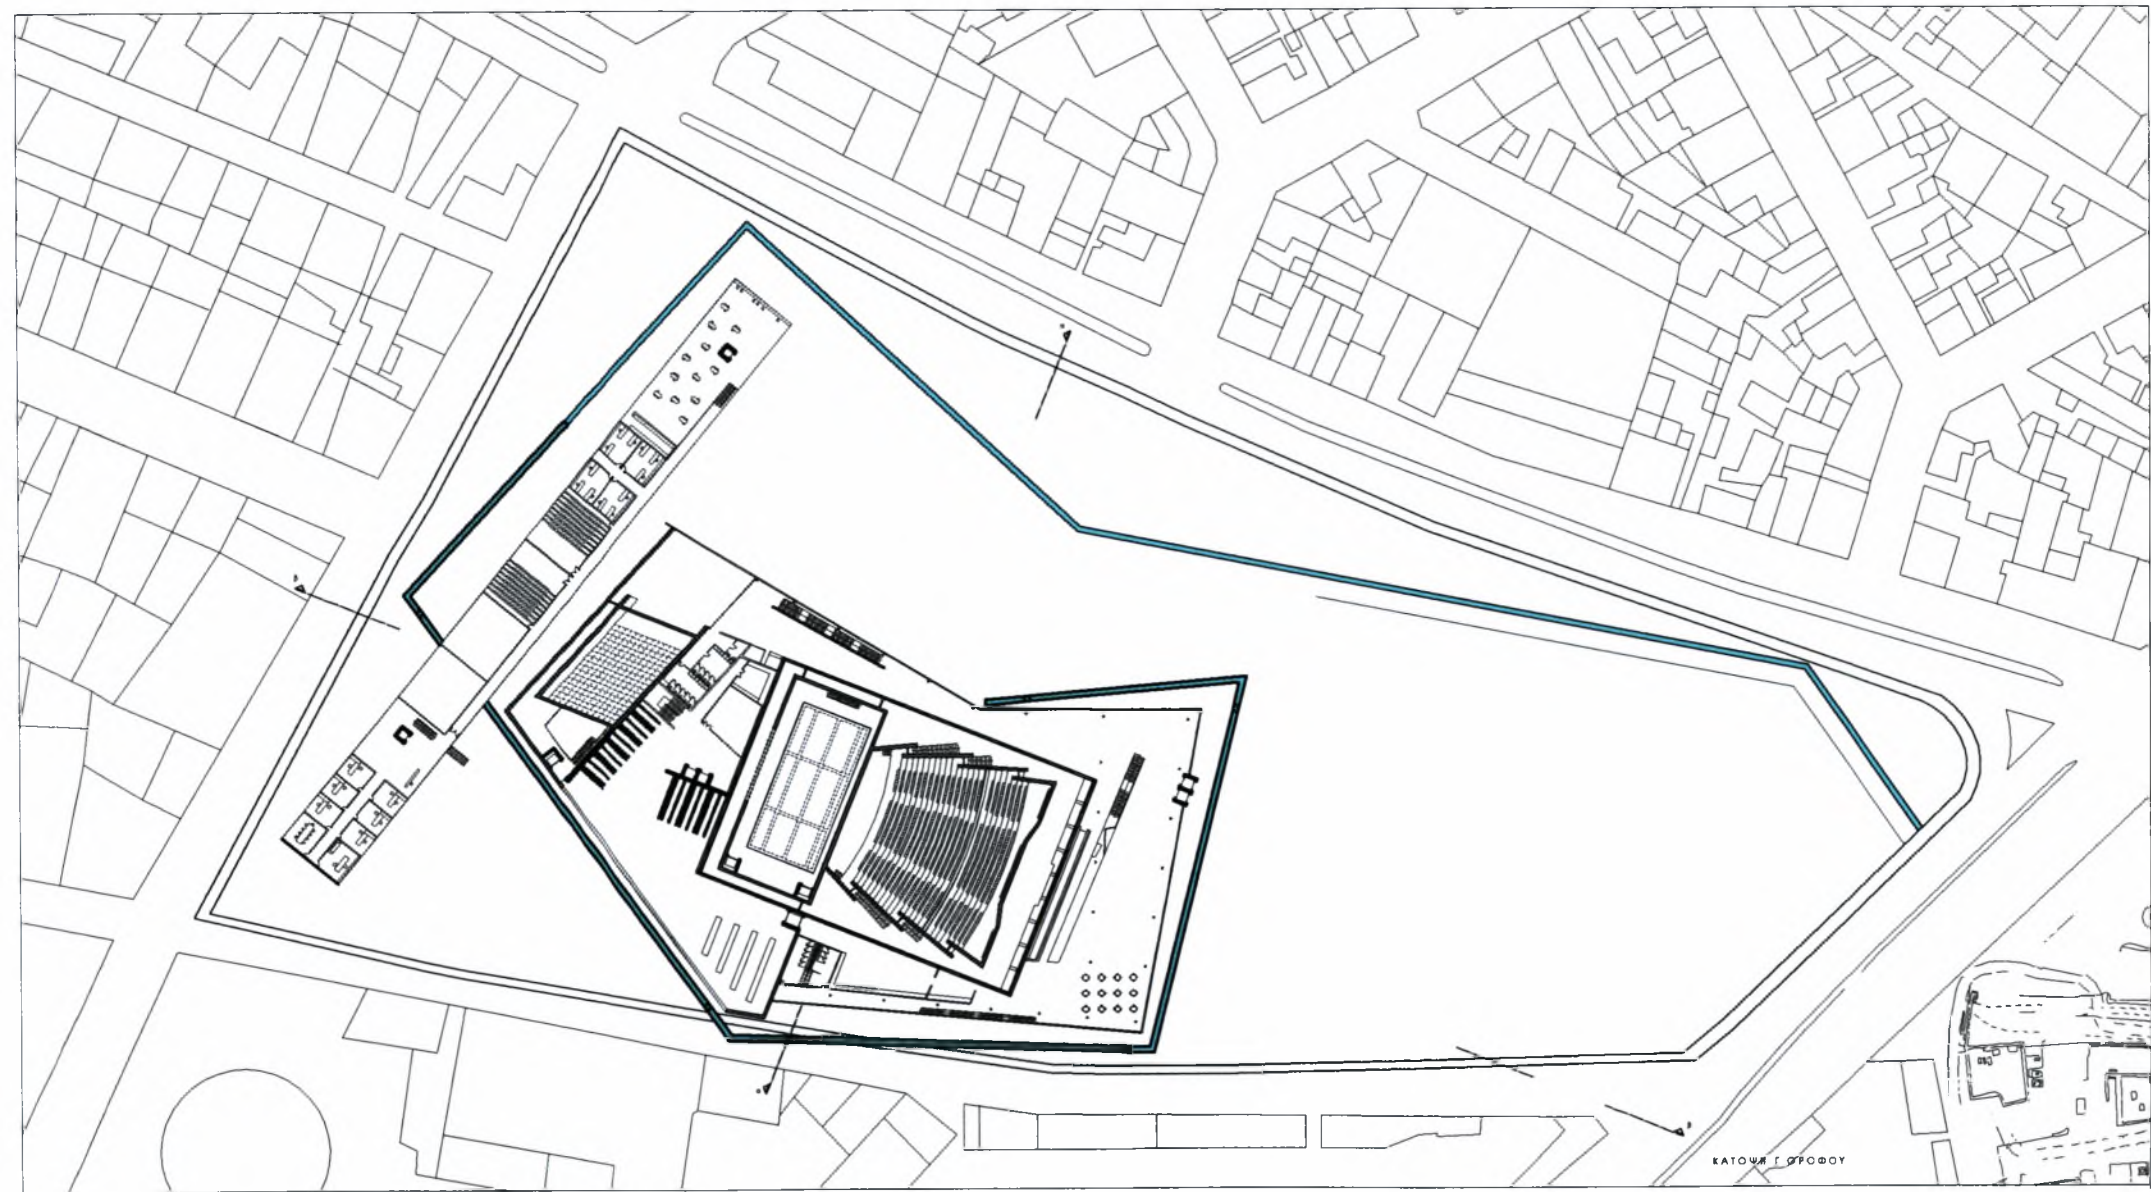


ΚΑΤΩΜΕΓΕΘΡΟΥ




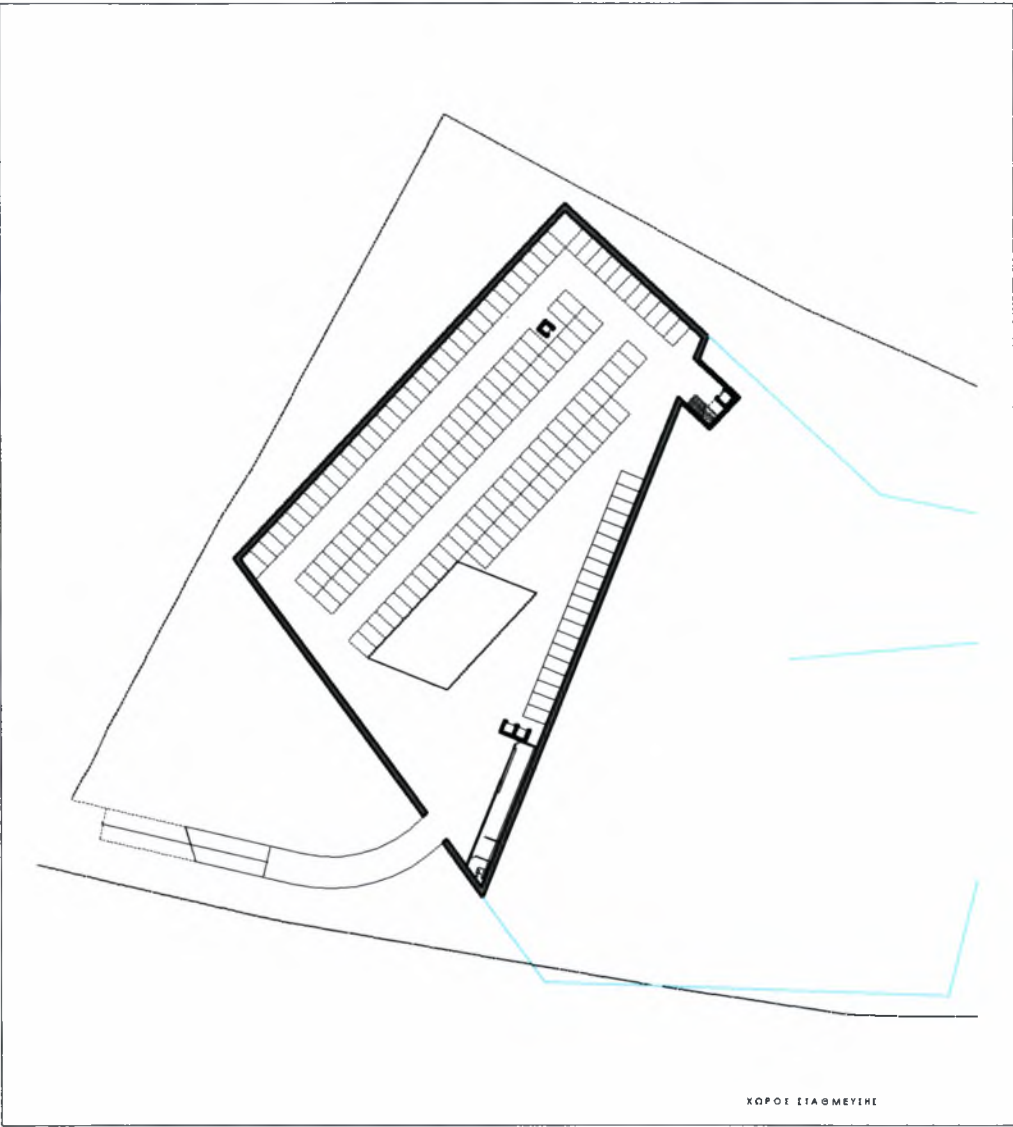


ΚΟΡΟΙ ΕΙΣΑΓΜΕΥΗ

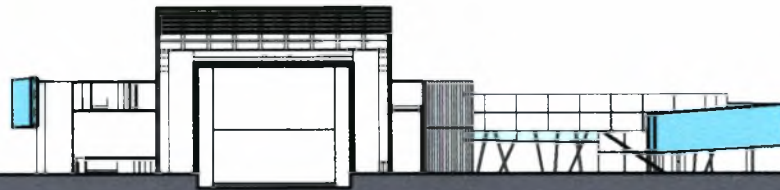


ТОМ 00 КЛ 1:250

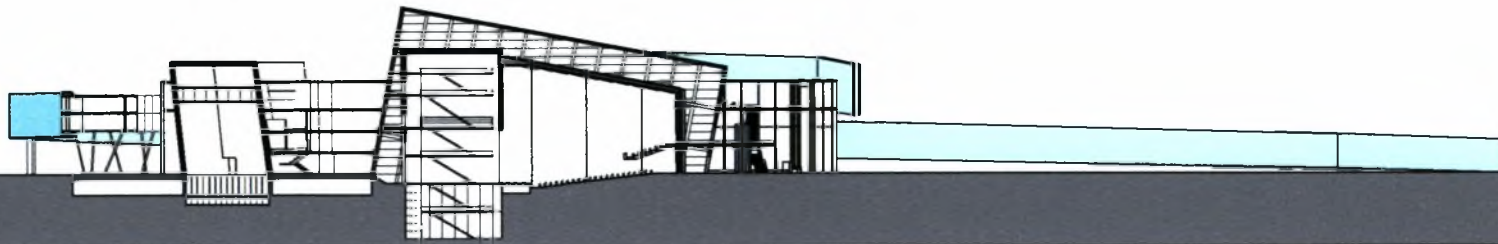


ТОМ 00 КЛ 1:250

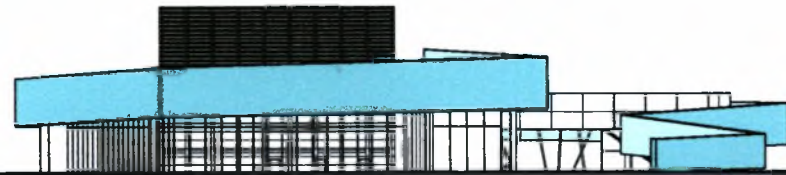


09H A2

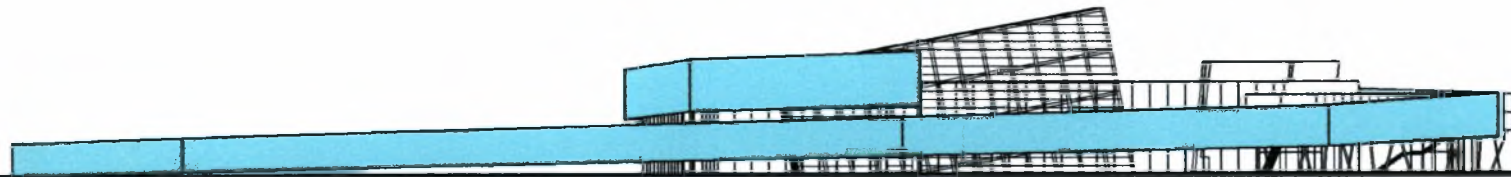


09H B1

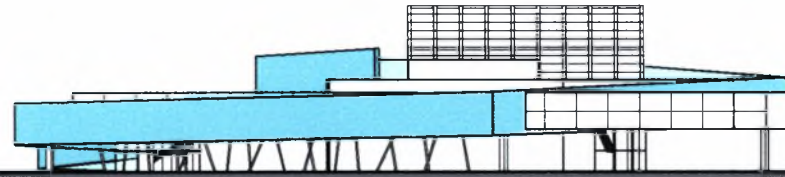


ОВН ГД

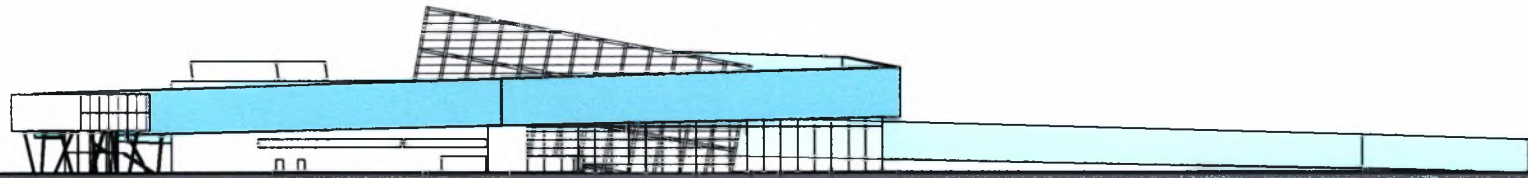

ОВН ДА

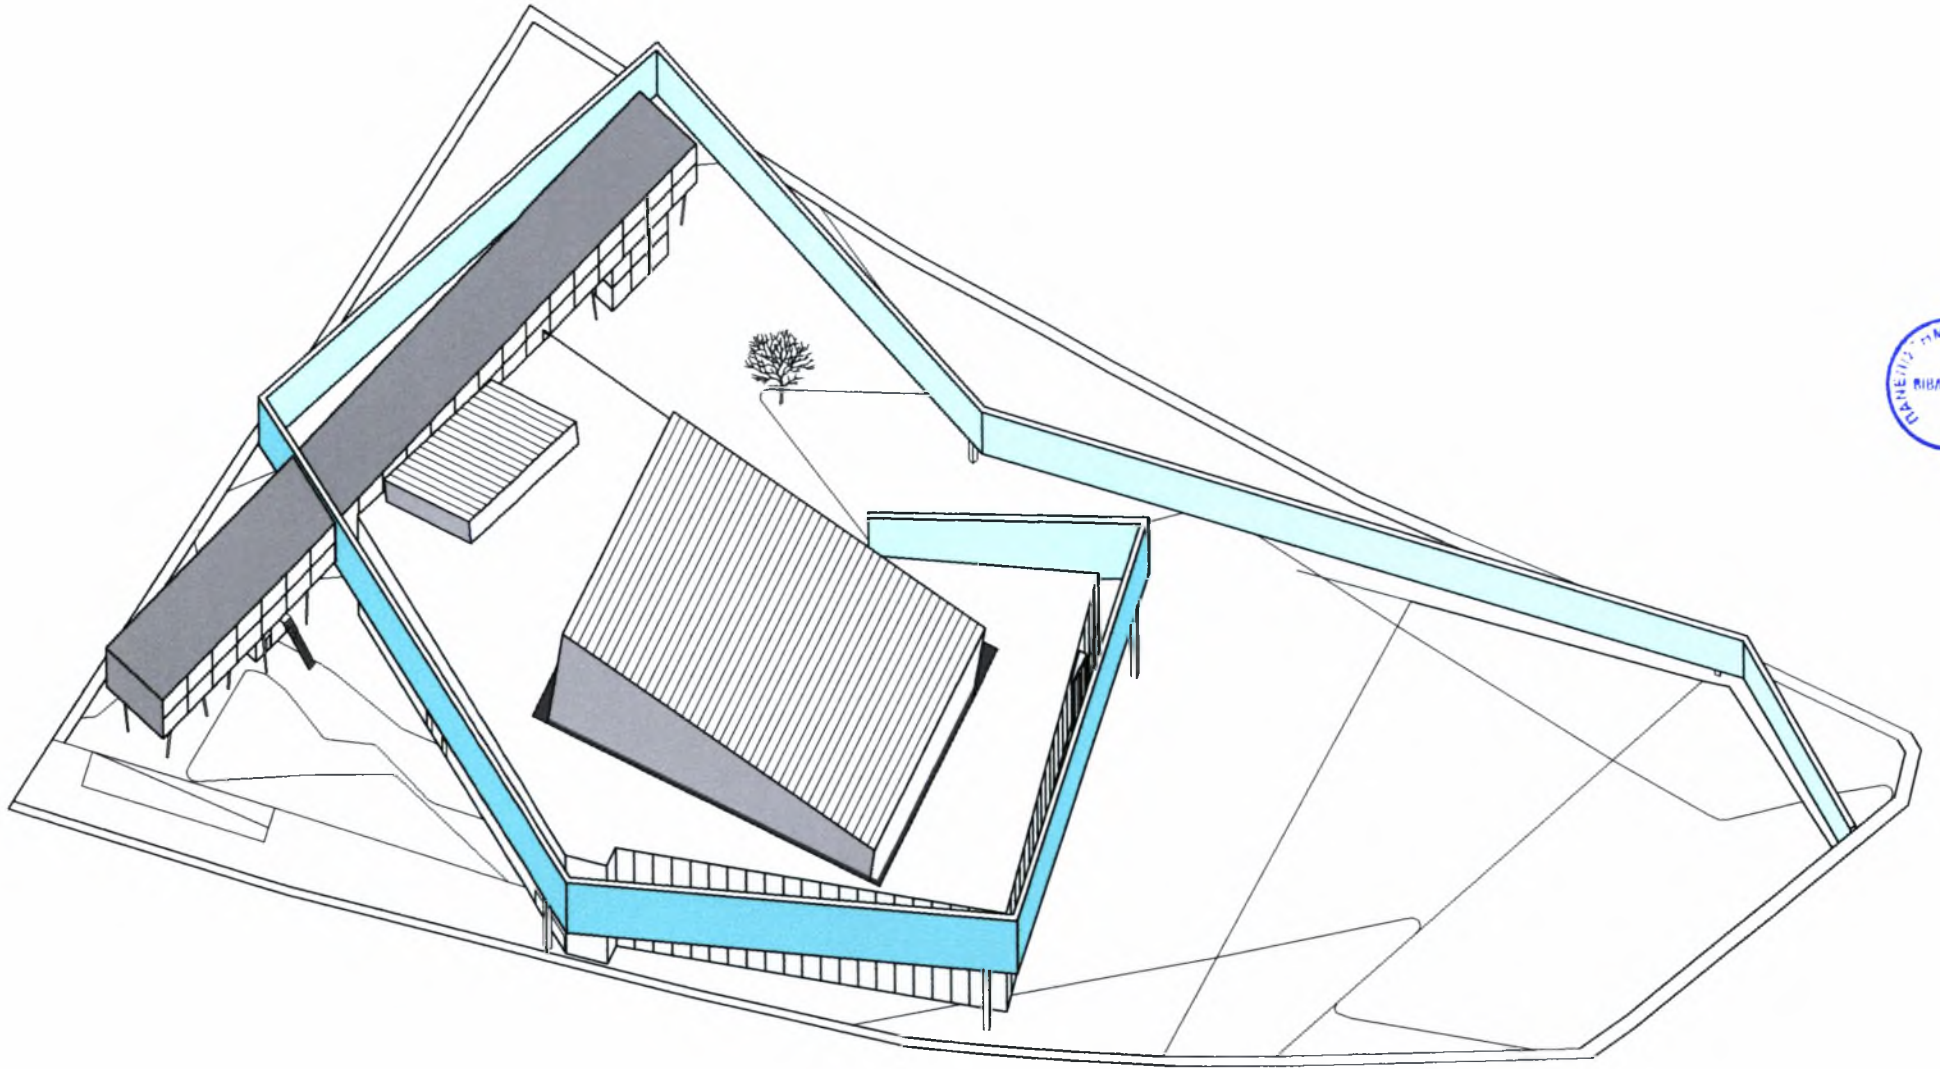

ΠΑΝΕΠΙΣΤΗΜΙΟ  
ΘΕΣΣΑΛΙΑΣ

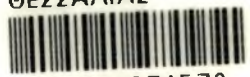

004000074572