

**ΑΡΧΑΙΟΤΗΤΕΣ  
ΚΑΙ ΜΝΗΜΕΙΑ ΜΕΣΣΗΝΙΑΣ**  
1. Μουσείον Πύλου

Έγένοντο προπαρασκευαστικά έργασίαι ἐ-  
πανεκθέσεως ἀρχαίων, ἡτοι καθαρισμός καὶ συγ-  
κόλλησις ἀγγείων καὶ πολυαρίθμων σιδηρῶν καὶ  
χαλκῶν ἀντικειμένων ὡς καὶ κατασκευὴ ἔυλίνων  
βάσεων διὰ τοὺς μεγάλους μυκηναῖκους ἀμφορεῖς  
τοῦ Μουσείου.

Ἐπίσης κατηρτίσθη εὑρετήριον τοῦ Μουσείου  
εἰς τὸ δόποιον κατεγράφῳ ἵκανὸς ἀριθμὸς ἀρχαίων  
ἀντικειμένων καὶ συνεπληρώθη ἡ καταγραφὴ  
καὶ φωτογράφησις τῶν πινάκων καὶ λοιπῶν ἱστο-  
ρικῶν ἐνθυμίων τῆς Συλλογῆς René Pyraux.

Οἱ ἐμπλουτισμὸς τοῦ Μουσείου διὰ νέων  
ἀποκτημάτων ὑπῆρξεν ἀξιόλογος. Παραθέτομεν  
κατωτέρω τὰ κυριώτερα τούτων.

α. Ἀρχαϊκὸς πίθος, ὑψους 1.20 μ. (Πίν. 99a)  
ώοειδος σχῆματος, εὐρεθεὶς τυχαίως εἰς ἔργασίας  
ἐκσκαφῶν ἐντὸς τοῦ χωρίου Χανδρίνου Πυλίας.

Ἐχει ἐδρὺ στόμιον, ἐπιστεφόμενον διὰ  
παχέος ταινιοειδοῦς χειλούς· ἀνευ λαιμοῦ καὶ  
καταλήγει κατὰ τὸν πυθμένα εἰς ἐντόνως στενού-  
μενον πόδα. Παρὰ τὸν δύκον του χαρακτηρίζεται  
τὸσον διὰ τὸ ἄψογον ζύγισμα τοῦ βάρους του δσον  
καὶ διὰ τὴν χάριν τοῦ περιγράμματός του, ἡτις  
προσδίδει εἰς τὸν πίθον ἀσυνήθη ἐλαφρότητα.

β. Χαλκοῦς, ἀνευ λαβῶν καὶ κοσμήσεως, λέ-  
βης ἀρχαϊκῶν χρόνων, ὑψους 0,29 μ. καὶ διαμέ-  
τρου χειλέων 0,53 μ. Ἐλλείπον τμῆματα ἐκ τῆς  
κοιλίας καὶ τοῦ πυθμένος. Εὐρέθη εἰς θέσιν Βι-  
γλίτσα παρὰ τὸ χωρίον Ρωμανοῦ Πυλίας, χρησι-  
μένων ὡς πάντα τοῦ κατὰ χώραν εἰσέτι κειμένου  
ὑπερμεγέθους πίθου, δστις περιεῖχε ταφὴν.

γ. Μεσοελλαδικὸς πίθος εὐρεθεὶς πλησίον  
τοῦ Δημοτικοῦ Σχολείου Ἰκλαίνης. Ἐλλείπει δ  
πυθμῆν μετὰ τοῦ κάτω μέρους τῆς κοιλίας. Φέρει  
δύο καθέτους λαβάς εἰς τὸ ὑψος τῶν χειλέων καὶ  
δύο ψευδολαβάς — χονφτες — ἐπὶ τῶν δώμων. Με-  
ταξὺ τῶν λαβῶν ταινία ἐσχηματοποιημένου σχοι-  
νίου δι' ἐμπιέσεως τῶν δακτύλων καὶ κάτωθι τῶν  
ψευδολαβῶν τέσσαρες ταινίαι μὲ δόμοιαν διακό-  
σμησιν. Σφέδμενον ὑψος 0,61 μ. καὶ διάμετρος  
στομίου 0,30 μ.

δ. Ἰωνικὸν ἐκ λευκόχρου λίθου μικρὸν κιο-  
νόκρανον μετὰ τοῦ ἄβακος, ρωμαϊκῆς ἐποχῆς,  
εὐρεθὲν ἐντὸς τῆς κοίτης τοῦ παρὰ τὴν θέσιν  
Γούβας Πυλίας χειμάρρου Διποτάμου. Μεταξὺ  
τῶν ἐλίκων Ἰωνικὸν κυμάτιον μὲ τριπλοῦν περι-  
γραμμα ώδων καὶ ἀνωθεν τούτου, ἀντωπά, δύο  
ἐσχηματοποιημένα φυλλοειδῆ κοσμήματα. Ἐπὶ  
τῆς κάτω ἐπιφανείας τοῦ κιονοκράνου ἐγχάρα-

κτος κύκλος, διαμέτρου 0,31 μ., διὰ τὴν ὑποδο-  
χήν τοῦ κιονίσκου. Ὁλικὸν ὑψος κιονοκράνου  
0,18. Διαστάσεις ἄβακος 0,35 X 0,44 καὶ πάχος  
τῆς πλίνθου 0,05 μ.

ε. Ἐπίσης, εἰστήκησαν εἰς τὸ Μουσεῖον,  
δωρηθέντες ὑπὸ τοῦ κ. Παύλου Β. Μελᾶ, οἱ κά-  
τωθι πίνακες :

1. Life on board of war, a full account of  
the Battle of Navarino. Ἐκδοσις 1829, by a  
British Seaman.

2. Γαλλικὴ Χαλκογραφία Ναυμαχίας Ναυα-  
ρίνου. Ἐκδ. Chardon J. Fils.

3. Παλαιὸς χάρτης τῆς Πελοποννήσου, μετά  
Εἰκόνων Φρουρίων ἐν περιθωρίῳ, τοῦ Ὄλλανδος  
Χαρτογράφου F. De Wit, ἔκδ. 1675.

2. Κόλπος Ναυαρίνου

'Απὸ τῆς 27ης Αὐγούστου μέχρι τῆς 11ης Σε-  
πτεμβρίου ἐπραγματοποιήθη ἔξερεύνησις τοῦ βυ-  
θοῦ τοῦ κόλπου τοῦ Ναυαρίνου (Σχεδ. 1) τὴν ἔ-  
ρευναν, ἡ δοπία ἐτέλει ὑπὸ τὴν ἐποπτείαν τῆς Ἀρ-  
χαιολογικῆς Ὑπηρεσίας, διεξήγαγε ἡ Ἑλληνικὴ  
Ὀμοσπονδία Ὑποβρυχίου Δραστηριότητος χρη-  
σιμοποιήσασα τὸ διὰ τοιούτους σκοπούς εἰδικῶς  
ἔξεωπλισμένον σκάφος « Sea Diver ». Εἰς τὰς  
ἔρευνας ἔλαβον μέρος Ἀμερικανοί, καὶ Ἑλλη-  
νες δύται, ὑπὸ τὰς δόηγίας τοῦ ἰδιοκτήτου τοῦ  
σκάφους κ. E. Link.

Σκοπὸς τῶν ἔρευνῶν ἦτο ἡ ἐπισήμανσις τῶν  
κατὰ τὴν Ναυμαχίαν τοῦ Ναυαρίνου βυθισθέντων  
ἐντὸς τοῦ κόλπου ἐλλιμενισμένων πλοίων τοῦ  
Τουρκοαιγυπτιακοῦ στόλου.


Ἡρευνήθη ἡ ἀνατολικὴ ἀκτὴ τῆς νήσου Σφα-  
κτηρίας, κατὰ μῆκος τῆς δοπίας ἐπεσημάνθησαν  
εἰς βάθος κυμανόμενον ἀπὸ 5 μ. ἕως 60 μ. τὰ  
ναυάγια τεσσάρων πλοίων, ἀτινα καλύπτει παχὺ  
στρέμμα ἥλον, καὶ τῶν δοπίων οἱ δύκοι σαφῶς  
διαγράφονται κάτωθεν αὐτῆς. Ἐπίσης ἡρευνή-  
θησαν συστηματικῶς καὶ ἀλλα τμήματα τοῦ κόλ-  
που μὲ ἀποτέλεσμα τὴν ἐντόπισιν καὶ ἐτέρων  
ναυαγίων.

Ἡ ἐν γένει ἔρευνα ἀπέδειξεν ἐν συμπεράσματι  
ὅτι τὰ ναυάγια τῶν βυθισθέντων πλοίων κείνται  
εἰς τὸν βυθόν, εἰς ἥν περίπου διάταξιν εὑρίσκοντο  
ταῦτα ἐπὶ τῆς ἐπιφανείας, κατὰ τὴν στιγμὴν τῆς  
ἐνάρξεως τῆς Ναυμαχίας, ἡτοι εἶναι διατεταγμένα  
εἰς σχῆμα μεγάλου πετάλου, τοῦ δοπίου δ εἰς  
βραχίων καταλαμβάνει τὴν ἀνατολικήν πλευράν  
τῆς νήσου Σφακτηρίας, δ δὲ ἔτερος εὑρίσκεται  
κατὰ μῆκος τῆς ἔναντι αὐτῆς ἀκτῆς, μὲ τὴν σφεν-  
δόνην τοῦ πετάλου κατὰ τὸ κέντρον τοῦ κόλπου,  
νοτίως τοῦ νησιδίου Χελωνάκι.

Ἐπίσης ἔξηρευνήθη δ κόλπος τῆς Βοϊδοκοι-

λιᾶς, έντος του βυθού του όποιου ενδέθησαν τὰ  
νησολείματα ἐμπορικοῦ πλοίου του 19ου αἰώνος.  
Ομοίως ἡρευνήθη καὶ τμῆμα παρά τὴν δυτικήν  
ἀκτήν, βορείως του ἀνωτέρου κόλπου, δηρού εἰς  
θέσιν ὑποδειχθεῖσαν ὑπὸ ἀλιέως, διεπιστώθη

τοῦ Πύργου «Μπούρτζι» γεφύρας, ἀνευρέθη  
ἔξωθι τῶν τειχῶν, παρὰ τὴν νοτίαν πύλην καὶ ἀ-  
κριβῶς ἐπὶ του χώρου τῶν θεμελίων τοῦ ἔλλει-  
ποντος τμήματος τῆς ὑπὸ ἀναστήλωσιν γεφύρας,  
μαρμαρίνη ἀνάγλυπτος πλάξ, διαστάσεων 1,20 X

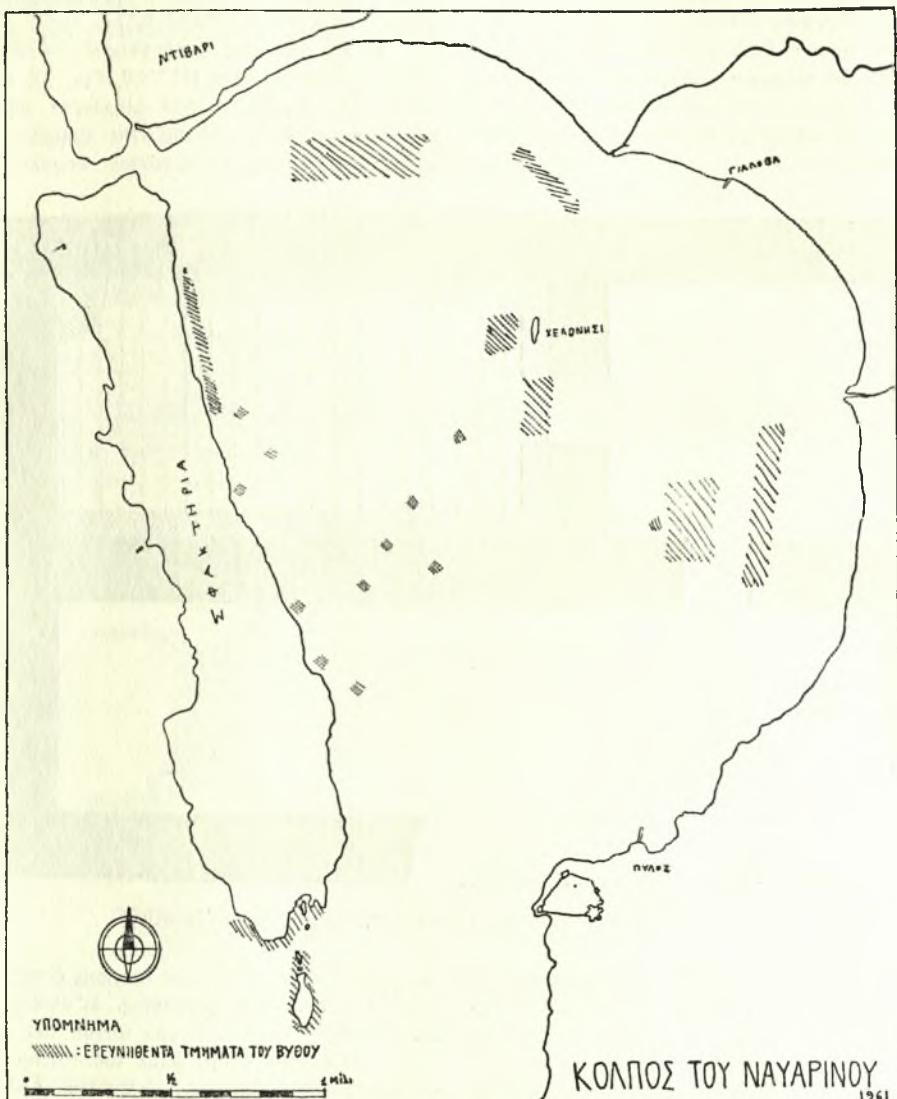

ναυάγιον Ἑλληνιστικῆς ἐποχῆς, ὡς δηλοῖ τὸ  
πλήθος τῶν συσσωρευμένων ἐκεῖ ἀμφορέων.

### 3. Φρούριον Μεθώνης


Κατὰ τὴν διάρκειαν ἀναστηλωτικῶν ἔργα-  
σιῶν τῆς συνδεούστης τὸ φρούριον Μεθώνης μετὰ

0,90 μ., ἵκανδες ἐφθαρμένη τὴν ἐπιφάνειαν ἐκ τῆς  
ἀμέσου ἐπαφῆς μετὰ τῶν κυμάτων εἰκονίζει  
καθημένην γυναικείαν μορφήν, ἥτις φέρει πέριξ  
τῆς κεφαλῆς ἀκτινωτὸν φωτοστέφανον. Προφα-  
νῶς πρόκειται περὶ θρησκευτικοῦ ἔργου τῆς Ἐ-  
νετοκρατίας, τὸ δηροῦ ἀπεσπάσθη ἐκ τῆς ἀρχι-

κής θέσεώς του κατά τὰς ἐπιχειρήσεις τῶν Τούρκων διά τὴν κατάληψιν τοῦ φρουρίου. Ἐχρησιμοποιήθη ὑπὸ τῶν Τούρκων ὡς οἰκοδομικὸν όλικὸν διά τὴν θεμελίωσιν τῆς γεφύρας.

Ἐπίσης κατά τὴν διάρκειαν τῶν αὐτῶν ὡς ἄνω ἔργασιῶν διεπιστώθη ἡ ὑπαρξίς μέρους θεμελίου ἀρχαίου κτίσματος διερχομένου ὑπὸ τὸ ΝΔ τεῖχος τοῦ Μεσαιωνικοῦ φρουρίου. Τοῦτο, ἀποτελούμενον ἐκ μεγάλων ὀρθογωνίων πωρολίθων, ἀνήκει πιθανότατα εἰς τὴν πρώιμον ρωμαϊκήν περίοδον, ὡς κατεφάνη ἐκ τῶν περισυλλεγέντων ἐκεῖ διστράκων.

τοῖχοι τῆς αὐλῆς σχεδόν δλίγον ἀνωθεν τῶν θεμελίων. Ὁ κυρίως ναΐσκος, μῆκους 5,50 μ. καὶ πλάτους 2,80 μ., ἔχει ἐσωτερικῶς καὶ καθ' ὅλον τὸ μῆκος τῶν μακρῶν αὐτοῦ πλευρῶν χαμηλὰ θρανία, πλάτους 0,30 μ. καὶ ὑψους 0,25 μ. Τὸ δάπεδον τοῦ καθολικοῦ φέρει πλακόστρωτον ἐκ κεράμων, διαστάσεων 0,27 X 0,27 μ., ἐνῷ δὲ χῶρος τοῦ Ἱεροῦ, ἐλαφρῶς ὑπερυψωμένος—0,05 μ.—κεράμους διαστάσεων 0,17 X 0,22 μ. Τὰ πολυάριθμα κατεσπαρμένα ἔκει μικρότατα τεμάχια ἀσβεστοκονιάματος, διασφάζοντα χρώματα καὶ σχέδια γραμμικά, προέρχονται ἀσφαλῶς ἐκ

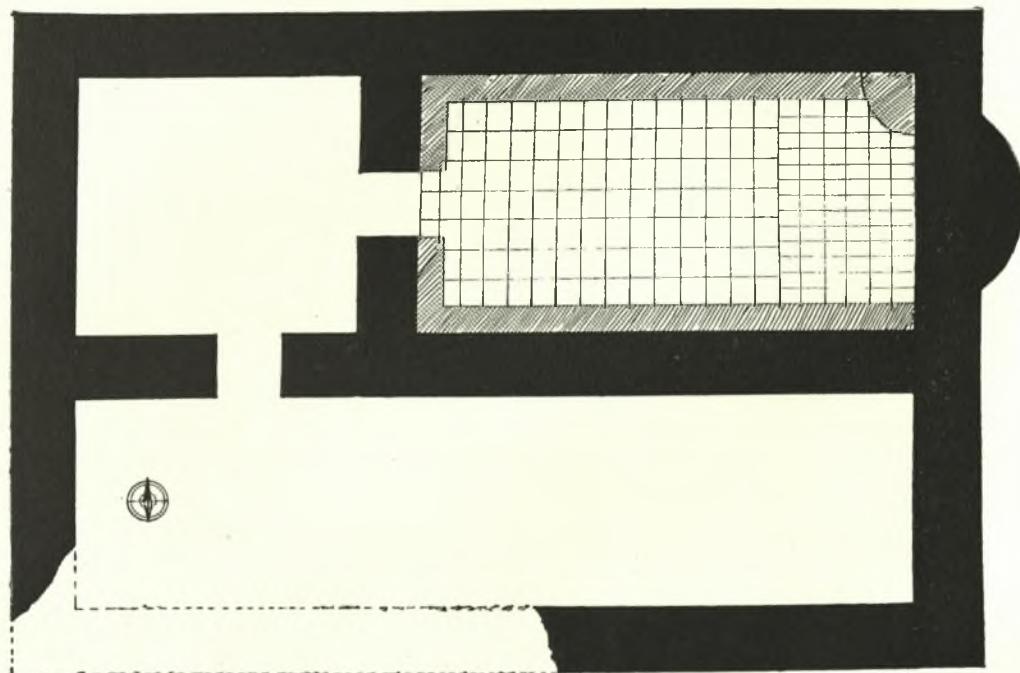

Σχεδ. 2. Ἐκκλησίδιον Ἀγ. Ἀθανασίου(;) Ἀλῇ Χότζα Ἰκλαίνης

Πρὸς τούτοις, ἐκ προχείρου ἔξετάσεως, ίδια τῶν θεμελίων τῶν τειχῶν τοῦ ὅλου φρουρίου, διεπιστώθη ἡ ὑπαρξίς ἵκανον ἀριθμοῦ ἀρχιτεκτονικῶν μελῶν ὡς καὶ μεγάλων ὀρθογωνίων πωρολίθων ἀρχαίων κτισμάτων ἐντετειχισμένων ἐν αὐτοῖς.

#### 4. Ἀγιος Ἀθανάσιος — Ἀλῇ Χότζα

Εἰς τοποθεσίαν κειμένην μεταξὺ τῶν χωρίων Κορυφάσιον καὶ Ἰκλαινα καὶ ἐπὶ τοῦ αὐχένου τοῦ δεσπόζοντος λόφου Ἀλῇ Χότζα κοινότητος Παπούλιων ἐπεσμάνθη μεταβυζαντινὸν ἐκκλησίδιον μετά νάρθηκος καὶ αὐλῆς (Σ χ ε δ. 2).

Ἄτυχῶς, οἱ τοῖχοι σώζονται μόνον μέχρις ὑψους 0,80 μ. Ιδίως τοῦ κυρίως ναΐσκου, ἐνῷ οἱ

τῶν ἐσωτερικῶν τοιχῶν τοῦ ναΐσκου, δστις κατὰ συνέπειαν ἔφερεν τοιχογραφίας. Δι' ἀνοίγματος, πλάτους 0,70 μ. τοῦ Δυτικοῦ τοιχου τοῦ καθολικοῦ, συνδέεται τοῦτο μετά τοῦ νάρθηκος, δὲ ποῖος ἔχει τὸ αὐτὸν πρός τὸ καθολικὸν πλάτος καὶ μῆκος 3,10 μ. Ἐπὶ τῆς νοτίας πλευρᾶς τοῦ νάρθηκος ὑπάρχει ἀνοιγμα 0,75 μ., δι' οὗ οὐδος ἐπεκοινώνει μετά τῆς αὐλῆς. Εἰς ἀπόστασιν ὀλίγων μέτρων ἀπό τῆς ΝΔ γωνίας τοῦ νάρθηκος εὑρέθη τμῆμα κιονίσκου ἐκ λευκόχρου λίθου, μῆκους 1,35 μ. καὶ διαμέτρου 0,25 μ. Οὗτος, κατά πληροφορίας ἐντοπίων, εὑρέθη ἐντὸς τοῦ νάρθηκος καὶ πλησίον τῆς ΒΑ γωνίας αὐτοῦ. Κατὰ τὰς πληροφορίας τῶν αὐτῶν ἐντοπίων τὸ ἐκκλησί-


διον ἡτο ὀφειρωμένον εἰς τὸν Ἀγιον Ἀθανάσιον.

### 5. Θαλαμοειδής τάφος Καρποφόρας

Συνεπληρώθη ἡ κατὰ τὸ παρελθόν ἔτος ἀρξα-  
μένη ἀνασκαφικὴ ἐρευνα τοῦ παρὰ τὸ χωρίον  
Καρποφόρα Πυλίας καὶ εἰς θέσιν Βαθύρεμα  
θαλαμοειδοῦς λαξευτοῦ τάφου (βλ. Δελτίον

θος ἀγγείων καὶ δοστράκων ἀπὸ τῆς γεωμετρικῆς  
μέχρι καὶ τῆς κλασσικῆς ἐποχῆς, καθὼς ἐπίσης  
καὶ χαλκαῖ γεωμετρικαὶ περόναι καὶ εἰς διπλοῦς  
πέλεκυς.

Ἄξιον σημειώσεως εἶναι διτὶ πλεῖστα τῶν ὡς  
ἄνω ἀντικειμένων εὑρέθησαν ἐντὸς σωρῶν τέ-  
φρας, οἵτινες διεπιστώθησαν εἰς τέσσαρα σημεῖα

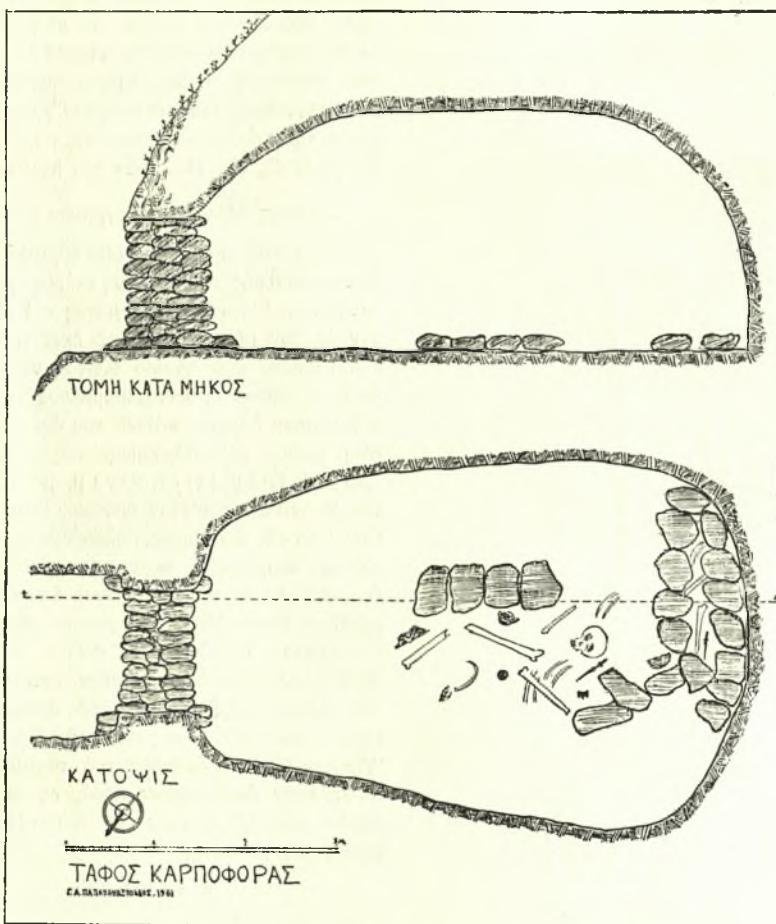

Σχεδ. 3. Θαλαμοειδής τάφος Καρποφόρας


16 (1960) Χρονικὰ 108) μὲ τὰ ἔξης ἀποτελέσματα :

‘Ο τάφος ἔχει σχῆμα ἀκανονίστου παραλληλο-  
γράμμου, — (μέγιστον μῆκος θαλάμου 6 μ., πλά-  
τος κατὰ τὸ μέσον 3,70 μ., ὑψος κατὰ τὸ κέντρον  
2,60 μ., ἄνοιγμα εἰσόδου 1,34 μ.) — ἔχοντος ἀ-  
πεστρογγυλωμένας τὰς γωνίας καὶ στενούμενου  
πρὸς τὴν εἰσοδον (Σχεδ. 3, Πίν. 99 β). Ή κα-  
τεύθυνσίς του εἶναι πρὸς Ἀνατολάς μὲ δέλαιφράν  
ἀπόκλισιν πρὸς Βορρᾶν. Έκ τῆς ἐφετεινῆς συμ-  
πληρωματικῆς ἐρεύνης προέκυψαν καὶ πάλιν πλῆ-

εντός τῶν κατωτέρων στρώσεων τῶν ἀλλεπαλλή-  
λων ταφῶν. Ἐπὶ τοῦ δαπέδου τοῦ τάφου εὑρέ-  
θησαν δύο ταφαὶ γεωμετρικῶν χρόνων, ἡ μία  
εἰς τὸ μέσον τοῦ τάφου καὶ ἡ ἄλλη κατὰ μῆκος  
τῆς διπισθίας πλευρᾶς αὐτοῦ, περιβαλλόμεναι ὑπὸ<sup>τοῦ</sup>  
μιᾶς σειρᾶς ἀργῶν λίθων.

Ἐκ τῆς περιοχῆς τοῦ αὐτοῦ χωρίου Καρπο-  
φόρας Πυλίας προέρχονται ἔτερα εὑρήματα πα-  
ραδοθέντα ὑπὸ ἴδιωτῶν, ἦτοι τέσσαρα Πρωτο-  
γεωμετρικὰ ἄγγεια.

“Απαντα τὰ ἀνωτέρω ἐτοποθετήθησαν εἰς τὸ Μουσεῖον Καλαμάτας δόμον μετὰ λαβῆς ἀρχαιοκύβου λακωνικοῦ κατόπτρου ἐκ λεπτοῦ χαλκοῦ ἔλασματος, διακοσμουμένης δι’ ἑγχαράκτου παραστάσεως γυναικείας δρθίας μορφῆς καὶ ἀπολη-

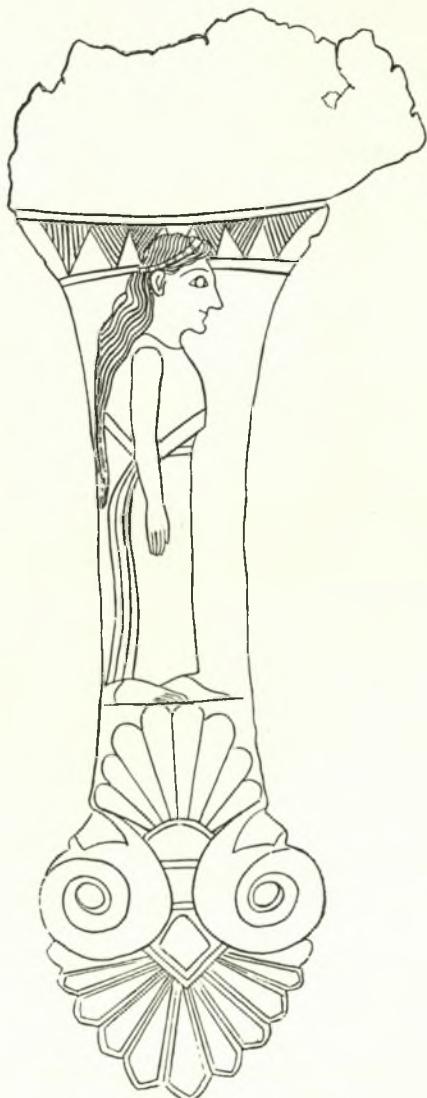

Σχεδ. 4. Λαβὴ κατόπτρου

γούστης κάτω εἰς περίτμητον διπλοῦν ἀνθέμιον. Τούτο εὑρέθη εἰς τὸ ἐπὶ τοῦ Ταύγετου ἱερὸν τῆς Λιμνάτιδος Ἀρτέμιδος (Σχεδ. 4).

#### 6. Μουσεῖον Χώρας

Ἐγένοντο ἐργασίαι στεγανοποιήσεως τῶν τοί-

χων τῶν ὑπογείων ἀποθηκῶν τοῦ Μουσείου.

Ἐν ἀναμονῇ τῶν ἐργασιῶν πλήρους ἀποπερατώσεως τοῦ κτηρίου τοῦ Μουσείου ἐγένοντο προπαρασκευαστικαὶ ἐργασίαι ἐπανεκθέσεως τῶν εἰς τὰς ὑπογείους ἀποθήκας εὐρισκομένων παντοειδῶν ἀρχαίων εὑρημάτων ἥτοι καθαρισμός καὶ συγκόλλησις. Ἐπίσης μετεφέρθησαν ἐκ τοῦ Καποδιστριακοῦ Σχολείου Χώρας εἰς τὸ Μουσεῖον 800 περίποτον ἄγγεια καὶ ἄλλα ἀντικείμενα ἐκ τῶν εὑρημάτων τῶν ἀνασκαφῶν τοῦ ἀνακτόρου τοῦ Νέστορος. Ταῦτα, ταξινομηθέντα κατὰ χώρους εὑρέσεως, ἐτοποθετήθησαν προσωρινῶς καὶ μέχρι τῆς τελικῆς ἐκθέσεως εἰς προχείρους προθήκας ἐντὸς τῶν αιθουσῶν τοῦ Μουσείου.

#### 7. Τάφος Μονῆς Καλογραιῶν Καλαμάτας


Κατὰ τὴν διάρκειαν οἰκοδομικῶν ἐργασιῶν ἀνακατασκευῆς τῆς Βορείας πτέρυγος κελίων τῆς Μονῆς Καλογραιῶν Καλαμάτας καὶ εἰς ἀπόστασιν δλίγων μέτρων ἀπό τοῦ ἐκεὶ εὐρισκομένου ἐκκλησιδίου τοῦ Ἅγιον Κωνσταντίνου εὑρέθη διπλοῦς τάφος ἡμικατεστραμμένος, χριστιανικῆς πιθανότατα ἐποχῆς, κάτωθι τοῦ δόποιον ἀπεκαλύφθη ἔτερος κιβωτιόσχημος τάφος διαστάσεων 2,83 μ. X 1,12 μ. (Πίν. 99γ) μ. μὲν κατεύθυνσιν ἀπὸ Βορρᾶ πρὸς Νότον ὑστέρων Ρωμαϊκῶν χρόνων (Σχεδ. 5). Οὗτος, παλαιόθεν συληθεὶς, ἥτο πλήρης ἐπιχώσεως περιεχούσης ρωμαϊκά τινα δοτρακά. Αἱ πλευραὶ τοῦ τάφου ἀποτελοῦνται ἐκ μεγάλων ἴσομεγέθων δρθογωνίων πωρολίθων — διαστάσεων 1,30 X 0,60 X 0,35 μ. — οἱ δόποιοι κατὰ πᾶσαν πιθανότητα προέρχονται ἐκ τμήματος τοῦ τείχους τῆς πόλεως, τοῦ ἀποκαλυφθέντος κατὰ τὸ παρελθόν ἔτος παρὰ τὴν ἐκκλησίαν τῆς Ὑπαπαντῆς. Τό δάπεδον τοῦ τάφου σύγκειται ἐκ πηλίνων δρθογωνίων κεράμων, ἐκάστη τῶν δοπιών φέρει διαγωνίως εἰς σχῆμα Χ διτλᾶς ἑγχαράκτους γραμμάς.

#### 8. Κυπαρισσία

ΒΑ τοῦ Σιδηροδρομικοῦ Σταθμοῦ τῆς σημερινῆς πόλεως τῆς Κυπαρισσίας ἐγένετο δοκιμαστικὴ ἀνασκαφικὴ ἐρευνα ἐπὶ τμήματος τῆς ὑπὸ κατασκευὴν θεντικῆς δόδοι, ἥτις κατὰ τὸ τμῆμα τούτο διέρχεται ἀνωθεν τοῦ χώρου τῆς ἀρχαίας πόλεως τῆς Κυπαρισσίας. Ἡ θέσις τῆς πόλεως ταύτης ἥτο δῆῃ ἀπὸ πολλοῦ γνωστή, ἐντοπισθεῖσα ὑπὸ τοῦ Κυπαρίσση (ΠΑΕ 1911) μεταξὺ τῶν BA τοῦ Σταθμοῦ κειμένων θέσεων Μούστα καὶ Φόρος. Τό τμῆμα τούτο τῆς δόδοι, εἰς δ ἀπεκαλύψθησαν ἀρχαιότητες ἔχει μῆκος 500 μ. περίπου, ἐξ αιτίας δὲ τῆς διατεθείσης μικρᾶς πιστώσεως, ἡρευνήθη μόνον τμηματικῶς (Σχεδ. 6).

Ούτω προέβημεν εἰς τὴν διάνοιξιν 25 δοκιμαστικῶν τάφων, αἱτίνες ἀπέδωσαν ἴκανοποιητικὰ ἀποτελέσματα. Ἡ δλη ἔρευνα ὑπῆρξε λίαν δυσχερῆς ἐξ αἰτίας τῶν κατά τὴν διάρκειαν τοῦ χειμῶνος βροχῶν, ὡς καὶ τῶν ἀφθόνων ἀναβρυ-

σταθμὸν ἀποκαλυφθέντα θεμέλια οἰκοδομημάτων ἀνήκουν εἰς κατοικίας καὶ δημόσια κτήρια καὶ χρονολογοῦνται καθ' ὅλην τὴν διάρκειαν τῆς Ρωμαϊκῆς περιόδου. Ἐκ τούτων σημειώμεν μέγα, δημόσιον ἀσφαλδός, κτήριον, τοῦ δ-

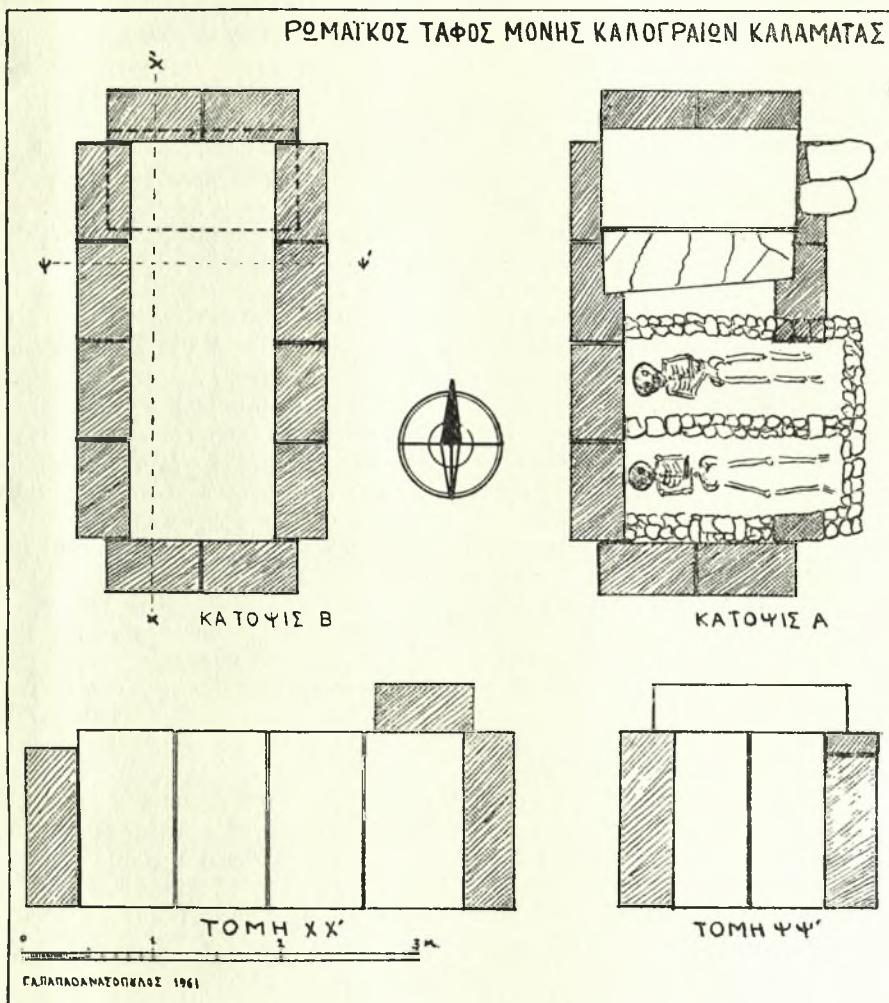

Σχεδ. 5. Ρωμαϊκὸς τάφος Μονῆς Καλογραιῶν Καλαμάτας

ζόντων ἐκεῖ ὄδατων. Διὰ τὸν λόγον τοῦτον μέρη τοῦ τμήματος τῆς δόδον, ἔχοντα σαφεῖς ἔνδειξεις ὑπάρχεως ἀρχαιοτήτων, ἀφέθησαν ἀνεξερεύνητα. Ἐν τούτοις προέκυψεν ἐκ τῆς ἔρευνῆς ἀφθονία παντοειδῶν εδρημάτων περὶ τῶν ὁποίων δίδεται κατωτέρω ἐν συντομίᾳ μικρά ἔκθεσις μέχρι τῆς πλήρους μελέτης καὶ δημοσιεύσεως τοῦ δλου εὑρήματος.

Τὰ πλησιέστερα πρὸς τὸν σιδηροδρομικὸν

ποίου αἱ πλευραὶ κατὰ τὴν ΒΑ γωνίαν ἀπεκαλύφθησαν εἰς μῆκος 11 μ. ἡ Ἀνατολικὴ καὶ 5 μ. ἡ Βορεία, ἥτις καὶ διασώζει τὸ κατώφλιον τῆς εἰσόδου (Πίν. 100α).

Ἐπίσης ἐνδιαφέρον εἶναι ὀρθογώνιον μικρὸν μεγαροειδὲς οἰκοδόμημα, μή ἀποκαλυφθὲν πλήρως, φύκοδομημένον ἄνωθεν ἀρχαιοτέρου κτίσματος. Ἀποτελεῖται ἐκ δύο δωματίων, ἐπικοινωνούντων ἐσωτερικῶς, ἐξ ὧν τὸ ἐν μόνον ἡρευνήθη.

Βορειότερον τού ἀνωτέρω οἰκοδομήματος ἀπεκαλύφθη τμῆμα μεγάλου λιθίνου ὑδαταγωγοῦ, μήκους 25 μ. και πλάτους 0,70 μ., δστις ἔχει κατεύθυνσιν ἀπὸ Ἀνατολῶν πρὸς Δυσμὰς και σύγκειται ἐκ μεγάλων πωρολίθων ἐπιμελῶς λελαξεμένων (Πίν. 100β). Οὗτος, κατὰ τὸ ἀνατολικὸν αὐτοῦ πέρας, σχηματίζων γωνίαν, κατευθύνεται πρὸς Νότον και εἶναι πιθανὸν νὰ ἔχῃ σχέσιν μὲ τὸ εἰς ἀπόστασιν 70 μ. και πρὸς τὴν αὐτὴν κατεύθυνσιν ἐπισημανθὲν, ἔξωθι τῶν δρίων τῆς δόδοι, ἀρχαῖον φρέαρ, τὸ δόποιον και σήμερον εἶναι πεπληρωμένον πηγαίον ὑδατος.

Εἰς ἀπόστασιν 25 μ. BA τοῦ ὑδαταγωγοῦ, διεπιστώθη ἡ γωνία μετά μεγάλου τμήματος τῆς ἀνατολικῆς πλευρᾶς εὑμεγέθους κτηρίου και παρ' αὐτὸν θεμέλιον ἐτέρου (Πίν. 100 γ, δ). Ἀνατολικῶς και οὐχὶ μακρὰν τούτων, ἐκτὸς τῶν δρίων τῆς δόδοι, ἐντὸς ἀγροκηπίου, διεπιστώθη ἡ ὑπαρξίας μαρμαρίνων σπονδύλων και πωρίνων θεμελίων ἐτέρων μεγάλων οἰκοδομημάτων.

Αἱ ἀνωτέρῳ ἀποκαλυφθεῖσαι ἀρχαιότητες, Ρωμαϊκῶν χρόνων, πιθανὸν νὰ ἀνήκουν εἰς τὴν ἀγοράν τῆς ἀρχαίας πόλεως. Τοῦτο ἐνισχύεται και ἐκ τοῦ πλήθους τῶν ἀρχαίων νομισμάτων, ἀτίνα κατ' ἀσφαλεῖς πληροφορίας τῶν ἐντοπίων ἀνευρίσκονται ἐπὶ τῆς ἐπιφανείας τῶν χωμάτων. Σημειωτέον δτι κατὰ τὴν παρούσαν ἀνασκαφὴν ἀνευρέθησαν περὶ τὰ 90 χαλκᾶ και ἀργυρᾶ νομίσματα.

Τὸ ὑπόλοιπον τοῦ ἐρευνηθέντος τμήματος τῆς δόδοι, ἦτοι τὸ Βόρειον ἡμίσιον αὐτοῦ, κατέχει νεκρόπολις ὑστέρων ρωμαϊκῶν χρόνων ἀποτελουμένη ἐκ μεγάλων συγκροτημάτων κτιστῶν ταφικῶν περιβόλων ἐκ τῶν δοποίων μόνον εἰς (ὁ περίβολος «A») ἡρευνήθη πλήρως (Πίν. 101 α, β). Οὗτος (μήκους 35 μ. και πλάτους 3,60 μ.) περιέκλει 30 ἀσυλήτους τάφους, οἵτινες οὐδὲν πλὴν τῶν σκελετῶν περιείχον.

Εἰς ἀπόστασιν 8 μ. δυτικῶς τοῦ νοτίου πέρατος τοῦ ταφικοῦ περιβόλου «A», ἀπεκαλύφθη μέγα βάθρον διαστάσεων 2,60 X 2,60 μ. συγκείμενον ἐκ δύο βαθμίδων.

Εἶναι κατεσκευασμένον ἐκ μεγάλων, καλδᾶς πελεκημένων, δρθογωνίων πωρολίθων και ἔχει πρόσβασιν ἐξ Ἀνατολῶν, πλάτους τοῦ αὐτοῦ μὲ τὸ βάθρον, και μήκους ἀποκαλυφθέντος μέχρι τῆς στιγμῆς κατὰ 3,40 μ. (Πίν. 101 γ).

Ἐξωθι τῆς ΒΔ πλευρᾶς τοῦ ταφικοῦ περιβόλου «A» και εἰς σχηματίζομένην δι' ἐτέρου τοιχίου καθέτον πρὸς τὸν τοῖχον τῆς ἀνωτέρω πλευρᾶς κόγχην, εὑρέθησαν, εἰς ἐλαχίστην ἐπίχωσιν, ἐπιμελῶς τοποθετημένα τὸ ἐν ἐπὶ τοῦ ἄλλου, τὰ μέλη δύο χαλκῶν ἀνδρικῶν ἀγαλμάτων,

ὑψους 0,71 μ. ἐκάστου (Πίν. 101δ, 102α, γ, δ).

Τὰ ἀγαλμάτια ταῦτα τῶν δοποίων τὰ μέλη, ἦτοι αἱ κεφαλαί, οἱ κορμοὶ και τὰ ἄκρα εἰναι κεχωρισμένως κατασκευασμένα, εἶναι χονδροειδοῦς και ἐπαρχιακῆς ἐργασίας. Ἀνήκουν ἀσφαλῶς εἰς τὴν ὑστέραν Ρωμαϊκήν ἐποχὴν και παριστοῦν πιθανὸν τοὺς Διοσκούρους.

Ἐτι βορειότερον ἀπεκαλύφθη τετράπλευρον κτίσμα — 6,90 X 6,40 μ. — ἐπιμελημένης ἐργασίας, ἔχον τὰ ἐσωτερικὰ αὐτοῦ τοιχώματα ἐπικεχρισμένα διὰ συμπαγοῦς ἀσβεστοκονιάματος πιθανώτατα ἔχρησίμενεν δις δεξαμενή (Πίν. 102β). Κατὰ τὴν BA αὐτοῦ γωνίαν, ἔτερον τετράπλευρον κτίσμα — 4 X 3,30 — περιεῖχεν κιβωτιόσχημον ἄνευ κτερισμάτων τάφον, ἐπίσης Ρωμαϊκῶν χρόνων, μὲ τὰς πλευράς ἀποτελουμένας ἐκ μεγάλων πλακῶν ἐξ ὧν ή μία, προερχομένη ἐκ παλαιοτέρας χρήσεως, διατηρεῖ ίχνη ἐπιγραφῆς (Πίν. 103α). Κάτωθι τῶν δύο τούτων οἰκοδομημάτων διεπιστώθη ἡ ὑπαρξίας παλαιοτέρας θεμελιώσεως πιθανώτατα Ἑλληνιστικῆς ἐποχῆς.

Δυτικάτερον και εἰς μικροτέραν τῶν 20 μ. ἀπὸ τούτων ἀπόστασιν εὑρέθη ἐτέρα μικρὰ δεξαμενή, ἀποτελουμένη ἐξ ὅρθογωνίων πωρολίθων, ἥτις και σήμερον χρησιμοποιεῖται.

Ἐν τέλει σημειούμεν δτι καθ' δλην τὴν ἐπιφάνειαν τοῦ μη ἐρευνηθέντος τμήματος τῆς δόδοι καθώς και εἰς τὰ πέριξ, ἀνευρίσκονται ἐν ἀφθονίᾳ δστρακα ἀγγείων, τεμάχια κεράμων, ὑπολείμματα ψηφιδωτῶν, νομίσματα, τμήματα τοίχων, ὡς και θραύσματα μαρμαρίνων ἀρχιτεκτονικῶν μελῶν ταῦτα χρονολογούμενα ἀπὸ τῆς Ἑλληνιστικῆς μέχρι και τῆς Βυζαντινῆς ἐποχῆς ἀποδεικνύουν τὴν συνεχῆ ζωήν τῆς πόλεως τῆς Κυπαρισσίας ἀπὸ τῆς ἀρχαιότητος μέχρι και τῶν καθ' ἡμᾶς χρόνων. Εἰς τὴν ἀνωτέρω ἀνασκαφὴν ἔλαβε μέρος ὁ φύλακς Ἀρχαιοτήτων Διον. Ἀνδρουτσάκης ὡς ἐπιστάτης και δ. κ. Κακαβογιάνης, φοιτητὴς ἀρχαιολογίας, ὡς βοηθός.

#### 9. Ἐλληνιστικός Τύμβος Τσοπάνη Ράχη Τραγάνας Τριφυλίας


Εἰς θέσιν Τσοπάνη Ράχη ἡ Ρείκια, δυτικῶς τοῦ χωρίου Τραγάνα και οὐχὶ μακράν τῆς θαλάσσης, ἐπὶ ἐκτεταμένου κάμπου, ἀπεκαλύφθη τύμβος Ἐλληνιστικῶν χρόνων, σχήματος ἐλλειψεως, διαστάσεων 0,25 X 0,20 και ὑψους 1,50 μ.

Ἀφορμὴν εἰς τὴν ἐπισήμανσιν τοῦ τύμβου ἔδωσεν ἡ κατὰ μῆνα Ιούνιον ἀνεύρεσις ὑπὸ τοῦ ἰδιοκτήτου τῆς τοποθεσίας Δ. Κοκκέβη, δύο χρυσῶν ταινιοειδῶν διαδημάτων, μήκους 0,35 μ. ἐκάστου, ἐνὸς μικροῦ ἀργυροῦ ἀγγείου, ἐνὸς ἐξ ὑαλομάζης βαθέος σκύφου (Πίν. 104 α, γ), ὡς και

ΔΟΚΙΜΑΣΤΙΚΗ ΑΝΑΣΚΑΦΗ  
ΤΜΗΜΑΤΟΣ ΕΘΝΙΚΗΣ ΟΔΟΥ ΚΥΠΑΡΙΣΣΙΑΣ


ΥΠΟΜΝΗΜΑ


δρός τάφρων  
κεποχτυπητικοί δρυμοί  
άξιων ιδιαιτερής σύσσος  
άξιων ανατολικού τοίχου αύλας, ειδηροποιημένος  
ΚΑΙΜΑΣ 1:100

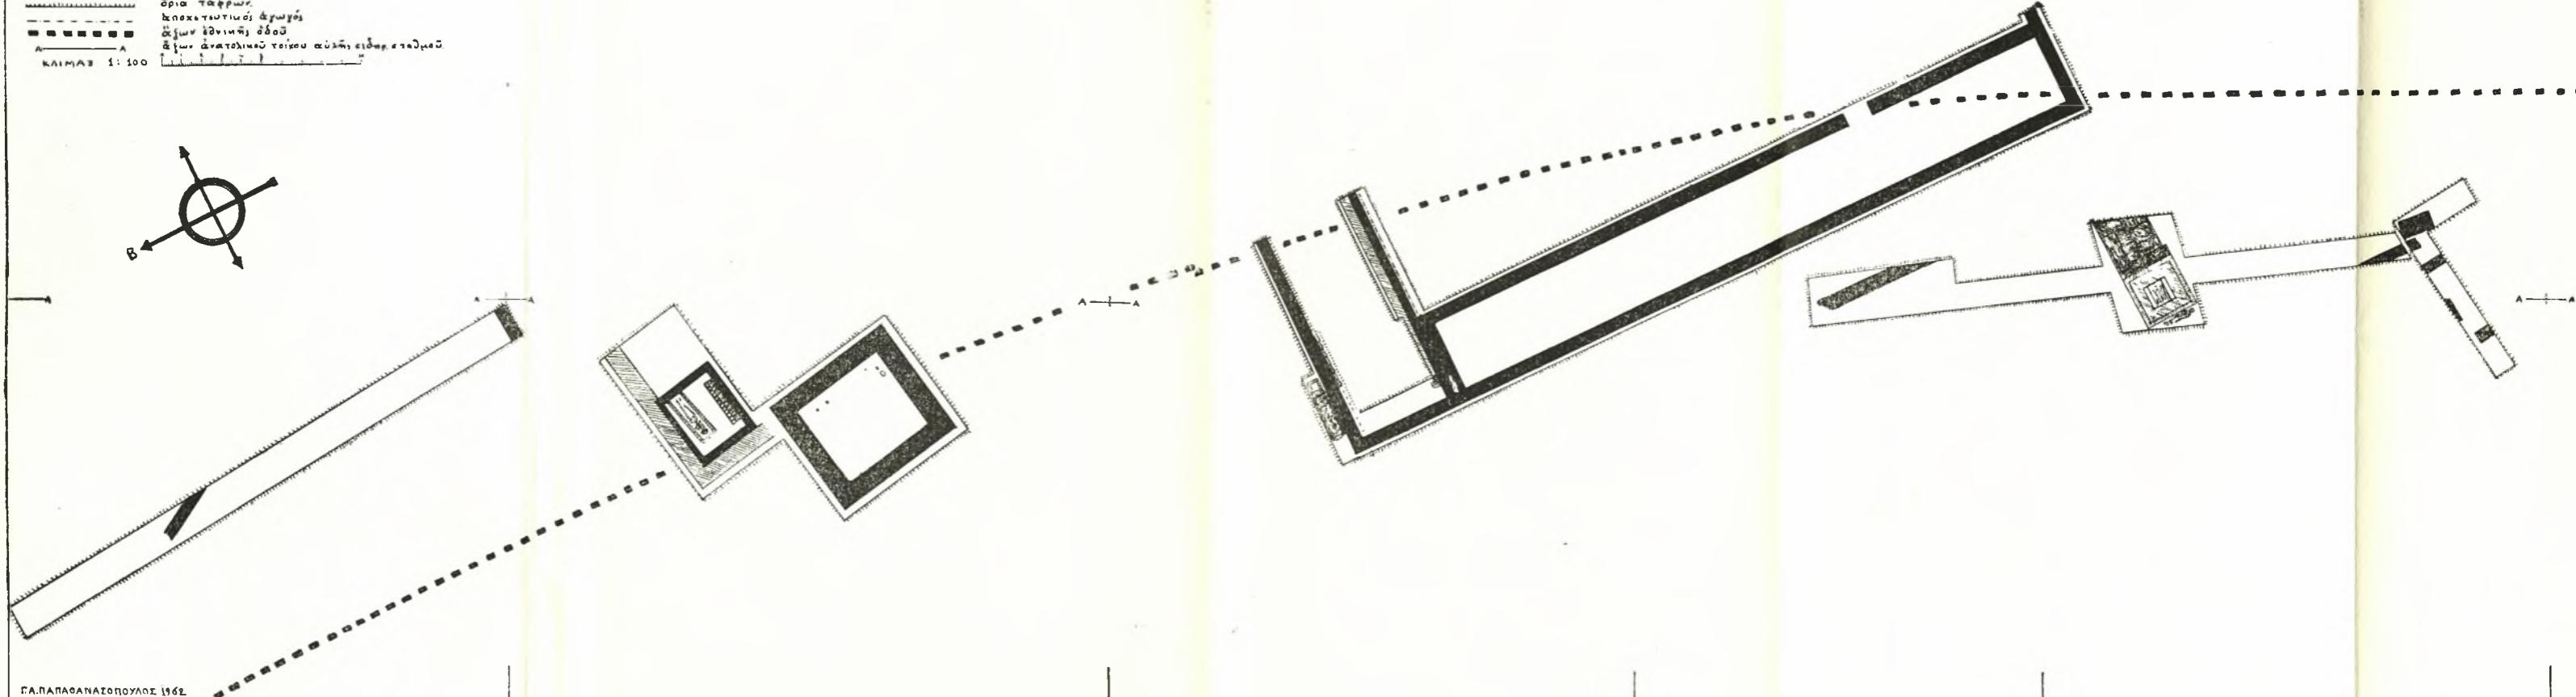

Σ.ΠΑΠΑΔΑΝΑΣΟΠΟΥΛΟΣ 1962

Σχεδ. 6

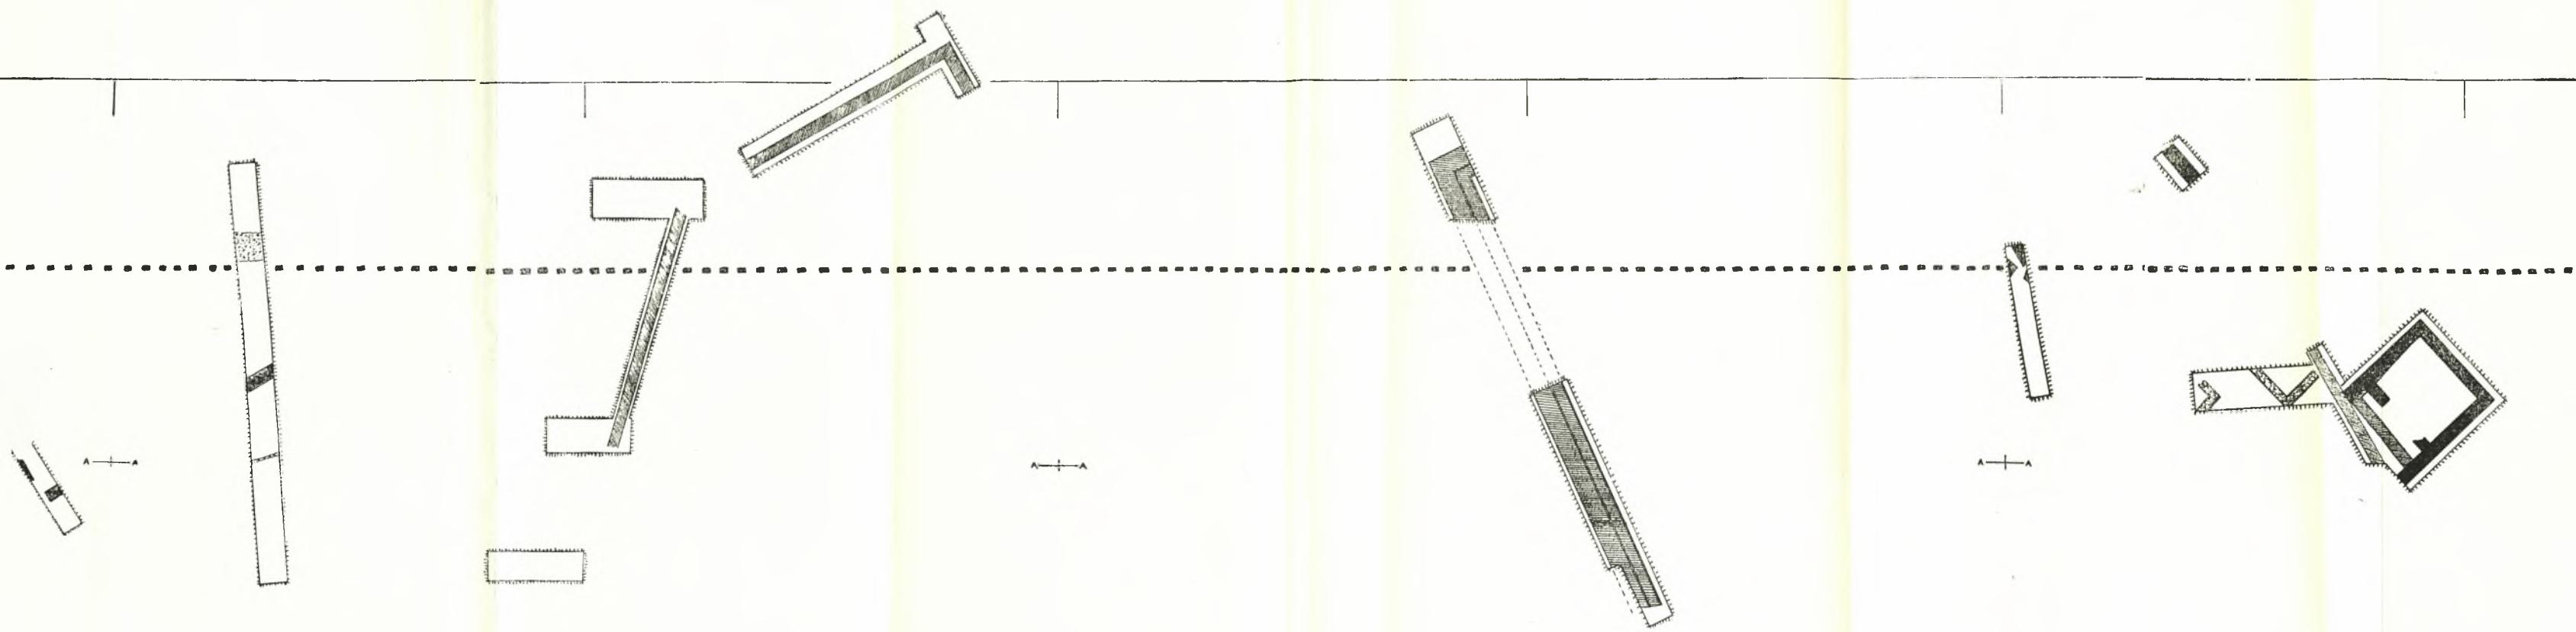

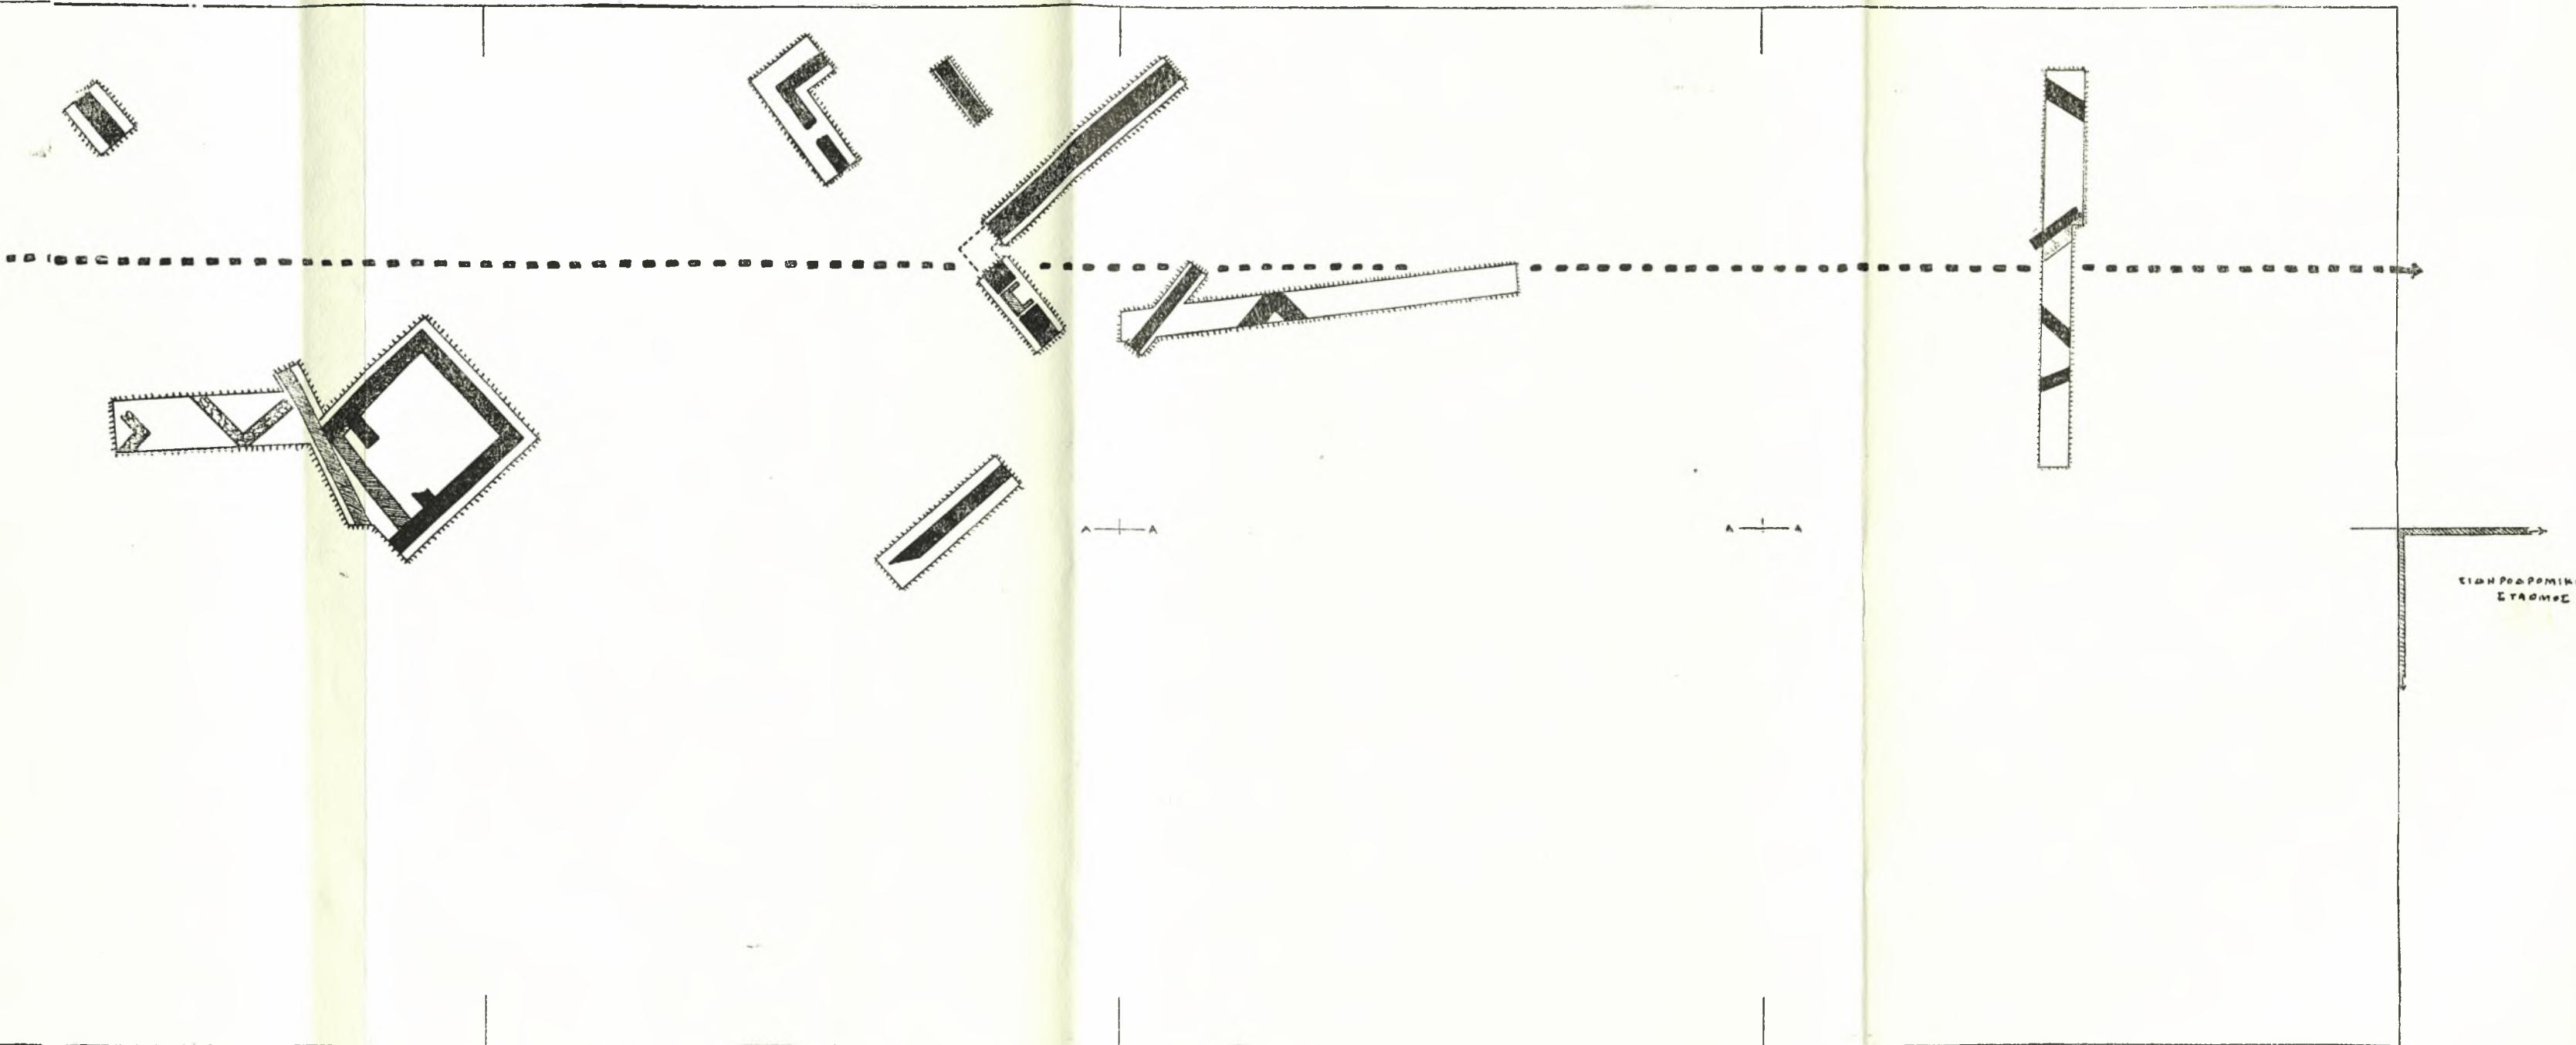

μικροῦ ἀριθμοῦ πηλίνων ἀγγείων (Πίν. 103 β, 104β), περιελθόντων πάντων μετά τετράμηνον ἀπὸ τῆς εὑρέσεως των εἰς τὸ Μουσεῖον Πύλου. Ἡ εἰς μικρὸν τμῆμα κατὰ τὸ ἀνατολικὸν μέρος τοῦ τύμβου διενεργηθεῖσα ἔρευνα ἀπέδωσε τρία χαλκᾶ νομίσματα, σιδηρᾶς τινας στλεγγίδας καὶ μαχαιρίδιον ὡς καὶ θραύσματα ἑκατὸν περίπου ἀγγείων ἐλληνιστικῆς ἐποχῆς. Ἡ συνέχεια τῆς ἀνασκαφῆς τοῦ τύμβου θὰ διενεργηθῇ προσεχῶς, ἡ πλήρης δμώς ἔρευνα αὐτοῦ θὰ είναι δυνατὴ μετά τὴν κατεδάφισιν τοῦ εἰς τὸ κέντρον τοῦ τύμβου ενδισκομένου οἰκίσκου.

G. P. ΠΑΠΑΘΑΝΑΣΟΠΟΥΛΟΣ

\*

#### THE PALACE OF NESTOR

With the generous financial support of Professor and Mrs. W. T. Semple the Archaeological Expedition of the University of Cincinnati was enabled from May 12 to July 30, 1961 to continue its work of excavation and study in the Palace of Nestor and its neighborhood on the hill called Epano Englianos.

The staff was the same as in 1960, comprising Elizabeth Blegen, Marion Rawson, Professor Mabel Land, George Papathanasopoulos, Piet de Jong and myself. Only a few workmen, averaging no more than a dozen, and all veterans, were employed; and Dionysios Androutsakis served with his customary efficiency as Foreman.

We are under deep obligation for invaluable help and many courtesies to Dr. J. Papadimitriou, Head of the Greek Service of Antiquities and Reconstruction and to his colleagues Dr. Kontis and Dr. Stikas, as well as to Dr. Henry Robinson, Director, and to the other officers of the American School of Classical Studies at Athens.

It is a pleasure to acknowledge our special indebtedness to the Archaeological Service and to Dr. Gialouris, Acting Ephor at Olympia, for making available to us for a fortnight the vasemenders Costas Pavlatos and George Spyropoulos.


Along the southwest edge of the site three areas were excavated. In the southeasternmost sector we cleared a massive substructure (Plate 105e) the northwestern end of which had been exposed in 1960. The building, running from southeast to northwest,

and consisting of a single room, proved to be ca. 10.50 m. long and some 6.20 m. wide. Only the foundations have survived; they are remarkably thick (Plate 105a) perhaps indicating that they supported a tower or a guardroom, possibly flanking a gateway. Floors and walls had been removed in ancient times. Whatever it was, the building clearly antedates the palace of Mycenaean III B; it may belong to Late Helladic I, when a circuit wall presumably existed. In the surface soil, disturbed by the plow, that covered these remains were found nine small fragments of inscribed tablets and two clay sealings which had been baked sufficiently by fire to be preserved.

Some 8 m. to the southeast of the Throne Room of the Southwestern Wing of the palace and close to the edge of the hill, an olive tree had been left standing, surrounded by a small rectangle of undug earth. Since this tract proved to be inadequate to preserve the tree, the latter was removed and the space was excavated. It was covered by a deep surface layer of loose dark earth, composed in part of decayed vegetable matter. Beneath this late deposit was a thin burnt stratum resting on *s t e r e o*, in which were found remnants of foundations (Plate 105b) aligned with others previously exposed to view to the northwest, southwest and southeast. Since walls and floors had been destroyed, little was discovered to shed light on the history and the plan of the building. In the superficial black earth were collected fourteen bits and fragments of inscribed tablets. A clay sealing and a fragment of another came from the top of the burnt layer.

At the extreme western tip of the acropolis George Papathanasopoulos resumed his examination of the stratified accumulation outside the great tower that forms the corner of the Southwestern Wing. In this place underlying strata associated with walls of buildings that preceded the palace of Mycenaean III B had been recognized in 1960. Supplementary exploration in 1961 revealed evidence of at least three antecedent phases (Plate 105c) going back through Mycenaean III A and II to Late Helladic I or earlier. The pottery collected from these deposits has not yet been studied in detail.

The enterprising curiosity of some unknown, casual visitors, who in April entered the

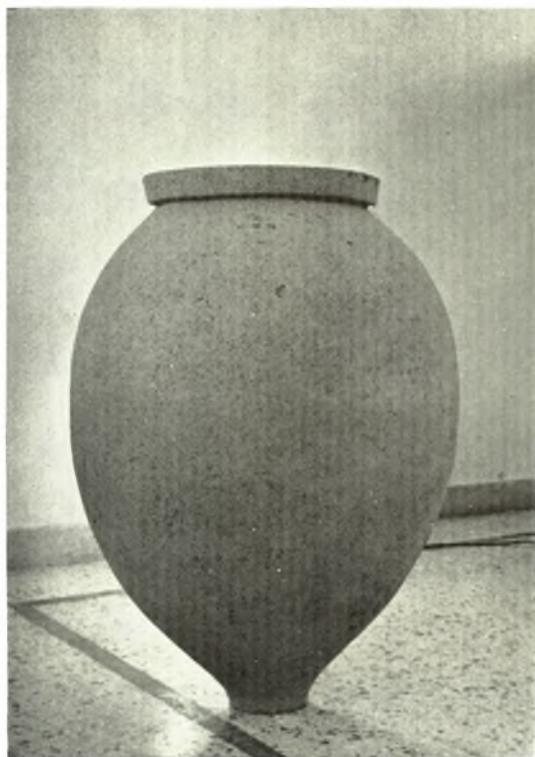

Μεσσηνία: α. Ἀρχαϊκός πίθος ἐκ Χανδρινοῦ Πυλίας, β. Θαλαμοειδής τάφος Καρποφόρας. Ταφαι ἐπὶ τοῦ ἔδυφους, γ. Ρωμ. τάφος Μονῆς Κυλογραιῶν Καλαμάτας

Γ. Α. ΠΑΠΑΘΑΝΑΣΟΠΟΥΛΟΣ



Μεσσηνία. Κυπαρισσία: α. Βορεία πλευρά οίκοδομήματος, μετά τὸ κατώφλιον εἰσόδου, β. Λίθινος ἐκ πωρολίθου ὄδαταγωγός, γ. Θεμέλιον ἀνατολικῆς πλευρᾶς μεγάλου οίκοδομήματος, δ. Θεμέλιον κτηρίου

Γ. Α. ΠΑΠΑΘΑΝΑΣΟΠΟΥΛΟΣ



Μεσσηνία. Κυπαρισσία: α. Τμῆμα τοῦ ταφικοῦ περιβόλου Α ἀπὸ Β., β. Ὁ ταφικός περιβόλος Α ἀπὸ Ν., γ. Βάθρον μετὰ προσβάσεως ΝΔ. τοῦ περιβόλου Α, δ. Τὰ μέλη τῶν δύο χαλκῶν ρωμαϊκῶν ἀγαλματίων εἰς τὸν τόπον εὑρέσεως

Γ. Α. ΠΑΠΑΘΑΝΑΣΟΠΟΥΛΟΣ





Μεσσηνία. Κυπαρισσία: α. Οι κορμοί των δύο χαλκών Ρωμαϊκών ἀγαλματίων ώς ήσαν τοποθετημένοι, κάτωθι των μελάνη, β. Τετράπλευρον οίκοδόμημα, ΒΑ. τοῦ ταφικοῦ περιβόλου, γ. Κεφαλή μικροῦ χαλκοῦ ἀγάλματος ἐκ τῆς ἀνασκαφῆς, δ. Κεφαλή ἑτέρου μικροῦ χαλκοῦ ἀγάλματος ἐκ τῆς ἀνασκαφῆς

Γ. Α. ΠΑΠΑΘΑΝΑΣΟΠΟΥΛΟΣ



Μεσσηνία. Κυπαρισσία: α. Τετράπλευρον μικρὸν κτίσμα ρωμ. ἐποχῆς περιέχον κιβωτιόσχημον τάφον ἄνωθεν ἄλλου παλαιοτέρου κτίσματος, β. Λάγυνος ἐξ ἀνασκαφῆς τύμβου Τσοπάνη Ράχη

Γ. Α. ΠΑΠΑΘΑΝΑΣΟΠΟΥΛΟΣ

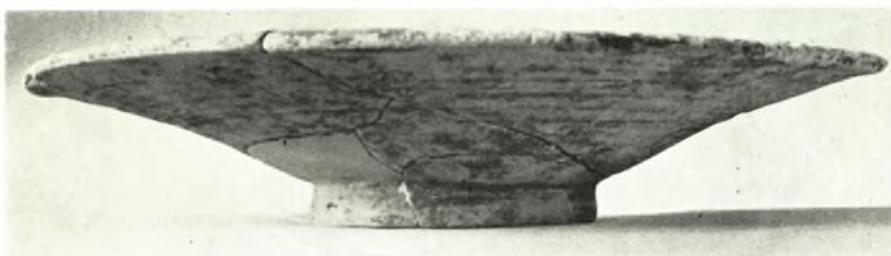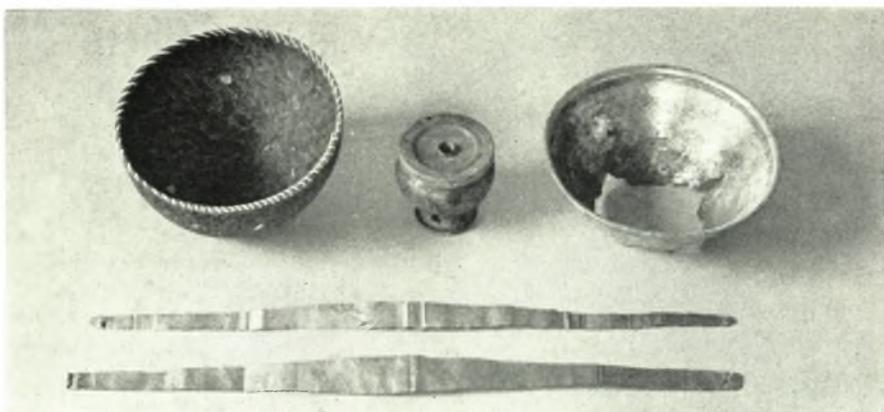

Μεσσηνία. Ἀνασκαφή τύμβου Τσοπάνη Ράχη παρά τὸ χωρίον Τραγάνα Τριφυλίας: α. Εύρηματα τύμβου ἐλληνιστικῶν χρόνων, β. Πινάκιον, γ. Σκύφος ἐξ ὑαλομάζης χρώματος πρασίνου

Γ. Α. ΠΑΠΑΘΑΝΑΣΟΠΟΥΛΟΣ