Γ΄ ΕΦΟΡΕΙΑ ΚΛΑΣΣΙΚΩΝ ΑΡΧΑΙΟΤΗΤΩΝ

Εἰσαγωγή. Πλουσιώτατον εἰς εὑρήματα καὶ ἀποδοτικώτατον εἰς ἀνασκαφικὰ δεδομένα ὑπῆρξε καὶ πάλιν τὸ 1964 διὰ τὴν Γ΄ Ἐφορείαν, ἀξία δὲ ἰδιαιτέρας μνείας ἡ καταβληθεῖσα προσπάθεια ἐκ μέρους τόσον τῆς Ὑπηρεσίας Ἀρχαιοτήτων καὶ Ἀναστηλώσεως διὰ τὴν ἐν σχέσει πρὸς τὸ παρελθὸν βελτίωσιν τῶν συνθηκῶν καὶ μέσων ἐργασίας — τακτικωτέρα χρηματοδότησις καὶ αὔξησις τοῦ χρησιμοποιουμένου ἐξ εἰδικευμένων ἐργατῶν προσωπικοῦ — ὅσον καὶ τῶν ἐπιστημονικῶν βοηθῶν, δι' ὧν ἐπετεύχθη ἡ συνεχὴς παρακολούθησις τῶν ἀνασκαπτομένων περιοχῶν τῆς Περιφερείας μας καὶ ἡ διεξαγωγὴ ἐκτεταμένων καὶ πολλάκις μακροχρονίων ἀνασκαφῶν εἰς ἰδιωτικοὺς καὶ δημοσίους χώρους, παρὰ τὰς ὑπὸ τῶν ἰδιοκτητῶν, μηχανικῶν, ἐργολάβων καὶ περιοίκων δημιουργουμένας ἑκάστοτε δυσχερείας.

Πρὶν ἢ προβῶμεν ὅμως εἰς τὴν ἔκθεσιν τοῦ καθαρῶς ἐπιστημονικοῦ ἔργου, ὀφείλομεν νὰ σημειώσωμεν ἐνταῦθα σημαντικόν γεγονός, τὸ ὁποῖον παντοιοτρόπως ἐπηρέασε τὴν ἐξέλιξιν τῶν ἐργασιῶν ἡμῶν. Πρόκειται περὶ τῆς κατὰ τὸ ἔτος 1964 γενομένης τροποποιήσεως τῆς συστάσεως τῆς Γ΄ Ἀρχ. Περιφερείας, ἥτις ἀπὸ τῆς δημοσιεύσεως τοῦ σχετικοῦ Βασιλικοῦ Διατάγματος περιέλαβεν, ὡς γνωστόν, τὴν ὑφ' ἡμῶν ἐλεγχομένην ζώνην τῶν Ἀθηνῶν, μὲ ἀρχαιολογικοὺς χώρους τὸ Ὀλυμπιεῖον καὶ τὸν Κεραμεικόν, τὴν Ἐλευσῖνα καὶ τὴν Μεγαρίδα, ἐνῷ ἡ μέχρι τότε ἀνήκουσα εἰς αὐτὴν Ἀρχαία Ἀγορὰ ὑπήχθη εἰς τὴν Α΄ Περιφέρειαν.

Μετὰ τὴν ὡς ἐκ τούτου ἀπομάκρυνσίν μας ἐκ τῶν Γραφείων τῆς Στοᾶς Ἀττάλου ἠναγκάσθημεν νὰ ἐγκατασταθῶμεν προσωρινῶς, λόγῳ ἐλλείψεως χώρου, εἰς τὴν ἐπὶ τῆς ὁδοῦ Ἄρεως 3 Μουσειακὴν ἀποθήκην εὑρημάτων Ἀθηνῶν καὶ παρὰ τὰς παντοίας ἐλλείψεις καὶ τὰς δυσχερεστάτας κατὰ τοὺς χειμερινοὺς μῆνας συνθήκας κατεβάλομεν πᾶσαν προσπάθειαν πρὸς ἀναδιοργάνωσιν τῆς Ὑπηρεσίας μας.

Οὕτω, τῇ βοηθείᾳ τῆς μόνης τότε ὑπαρχούσης πιστώσεως — τῆς ἐπανεκθέσεως ἀρχαιοτήτων — διὰ τὴν Γ΄ Ἐφορείαν: α) Ἐγένετο προσπάθεια καλύψεως τῶν στοιχειωδῶν ἀναγκῶν (ἑνὸς ἐρμαρίου, πρὸς διασφάλισιν τῶν ἐγγράφων καὶ τῶν χρημάτων, μερικῶν καθισμάτων καὶ γραφικῆς ὕλης). β) Διωργανώθη ἐκ νέου τὸ ἀρχεῖον, εἰς τὸ ὁποῖον περιελήφθη τμῆμα μόνον τοῦ ὑπάρχοντος παρὰ τῇ Στοᾷ Ἀττάλου, ἀφορῶν εἰς τὰς οἰκοδομικὰς ἀδείας καὶ τὰ πλέον πρόσφατα ἔγγραφα (τῶν δύο τελευταίων ἐτῶν), τὰ σχετικὰ μὲ τὰ θέματα καὶ τοὺς χώρους τῆς Γ΄ Περιφερείας, ὡς ἤδη διεμορφώθη αὕτη. γ) Διωργανώθησαν ἐκ νέου ἐπίσης καὶ ἀνετέθησαν εἰς ἁρμοδίους ὑπαλλήλους αἱ διοικητικαὶ καὶ οἰκονομικαὶ ἐργασίαι, ἡ διαχείρισις εἰσιτηρίων κλπ. δ) Ἐπεδιώχθη ἡ δημιουργία μικρᾶς βιβλιοθήκης, τῆς ὁποίας παντελῶς ἐστερεῖτο ἡ Ἐφορεία. ε) Κατεβλήθη ὑφ' ἡμῶν πᾶσα προσπάθεια παρὰ τῇ Γεν. Διευθύνσει τοῦ Ὑπουργείου διὰ τὴν ἐξεύρεσιν χώρου Γραφείων, ἔστω καὶ παρὰ τὴν εἰρημένην ἀρχαιολογικὴν ἀποθήκην, ἄνευ ὅμως οὐδενὸς ἀποτελέσματος μέχρι στιγμῆς.

Διὰ τὴν ἀντιμετώπισιν πάντων τῶν ἀνωτέρω, ὡς καὶ πλείστων ἄλλων στοιχειωδῶν ἐλλείψεων, γεγονὸς εἶναι ὅτι κατηναλώθη πολύτιμος χρόνος, ὅστις ὑπὸ εὐνοϊκωτέρας συνθήκας θὰ ἠδύνατο νὰ ἐξυπηρετήσῃ τὸ καθαρῶς ἐπιστημονικὸν ἔργον τῆς Ἐφορείας.

Α΄ ΜΟΥΣΕΙΑΚΑΙ ΕΡΓΑΣΙΑΙ

ΑΘΗΝΑΙ

1. Μουσειακὴ Συλλογὴ εὑρημάτων Ἀθηνῶν

α) Διὰ τῆς ἀπασχολήσεως, ἐπὶ τετράμηνον μόνον, τοῦ συγκολλητοῦ κ. Ἀ. Μαρίνη συνεκολλήθησαν καὶ συνεπληρώθησαν, κατὰ τὸ ἔτος τοῦτο, τριακόσια πεντήκοντα ἀγγεῖα, προερχόμενα ἐξ ἀνασκαφῶν 1963 - 64 καὶ παλαιοτέρων ἐτῶν, μεταξὺ τῶν ὁποίων περιελήφθησαν, λόγῳ ἰδιαιτέρας διὰ τὴν παροῦσαν ἔκθεσιν σημασίας, περὶ τοὺς εἴκοσι ἐκ τῆς ἀνασκαφῆς τῆς ὁδοῦ Καβαλόττι προερχομένους ἀμφορεῖς γεωμετρικῶν χρόνων, ὡς καὶ πάντα τὰ συνοδεύοντα τὰς ταφὰς ταύτας κτερισματικὰ ἀγγεῖα.

β) Διὰ τῶν ἐπιστημονικῶν βοηθῶν δδ. Ἀ. Δραγώνα, Κ. Κρυστάλλη καὶ Μ. Σταυροπούλλου κατεγράφησαν συνολικῶς 1833 ἀντικείμενα, καὶ οὕτω ὁ ἀριθμὸς τῶν καταγεγραμμένων ἀρχαίων τῆς Συλλογῆς ἀνέρχεται εἰς 3492. Ἤρχισεν ἐπίσης ἡ διὰ δελτίων πληρεστέρα καταγραφὴ καὶ σχεδίασις, ἀλλὰ προηγεῖται διὰ λόγους διασφαλίσεως τοῦ διαρκῶς αὐξανομένου ὑλικοῦ ἡ πρώτη.

γ) Τὸ ἐκ τῶν ἀνασκαφῶν τοῦ 1964 προερχόμενον κεραμεικὸν ὑλικὸν (πλὴν τοῦ συγκολληθέντος τῆς ὁδοῦ Καβαλόττι) ἐκαθαρίσθη καὶ ἐτοποθετήθη εἰς τὰ διὰ τὸν σκοπὸν τοῦτον κατασκευασθέντα ξύλινα συρτάρια, μὲ τὰς σχετικὰς ἀνασκαφικὰς ἐνδείξεις ἐπὶ δελταρίων, εἶναι δὲ ἕτοιμον πρὸς ἐπιλογὴν καὶ συγκόλλησιν.

Institutional Repository - Library & Information Centre - University of Thessaly
26/09/2024 01:54:34 EEST - 18.191.168.186

δ) Ὠργανώθη τὸ φωτογραφικὸν ἀρχεῖον, ἀνασκαφῶν καὶ κινητῶν εὑρημάτων, καὶ ἐπεκολλήθησαν ἐπὶ πινάκων ἅπασαι αἱ ὑπάρχουσαι εἰς τὸ ἀρχεῖον τῆς Ἐφορείας φωτογραφίαι, καταχωρισθεῖσαι εἰς εἰδικοὺς φακέλους, καὶ ἠγοράσθη πρὸς τακτοποίησίν των ἀρχειοθήκη.

ε) Ὠργανώθη ἐπίσης ἀρχεῖον ἀνασκαφικῶν σχεδίων καὶ διὰ τῆς ἐπιστημονικῆς βοηθοῦ δ. Ἔ. Σπαθάρη ἐγένοντο ἀρχιτεκτονικὰ σχέδια (ἀποτυπώσεις-τομαί). Κατεγράφησαν πάντα τὰ ὑπάρχοντα σχέδια ἐξ ἀνασκαφῶν παλαιοτέρων ἐτῶν καὶ συνεκεντρώθησαν εἰς εἰδικὸν ἀρχεῖον τόσον αὐτά, ὅσον καὶ πᾶσαι αἱ κατόψεις τῶν ὑφ' ἡμῶν παρακολουθηθέντων οἰκοπέδων.

Εἰς χάρτην μεγάλης κλίμακος (1: 500), χορηγηθέντα εἰς ἡμᾶς ὑπὸ τοῦ Ὑπουργείου Δημοσίων Ἔργων, ἐτοποθετήθη ὑπὸ τῆς ἰδίας βοηθοῦ δ. Σπαθάρη, τῇ βοηθείᾳ τοῦ ἀρχιτέκτονος κ. Ἰ. Τραυλοῦ, τὸ τεῖχος τῆς πόλεως, μὲ ὅλας τὰς ἐκ τῶν νεωτέρων ἐρευνῶν προκυψάσας τροποποιήσεις, πρὸς διευκόλυνσιν τῶν παρακολουθούντων τὰς οἰκοδομικὰς καὶ λοιπὰς ἐργασίας συναδέλφων καὶ προβλέπομεν ὅτι κατὰ τὸ τρέχον ἔτος ἐπὶ ἰδίας κλίμακος χάρτου θὰ τοποθετηθῶσι, συγκεντρωτικῶς πλέον, πάντες οἱ κατὰ τὰ τελευταῖα ἔτη ἐρευνηθέντες χῶροι τῆς περιοχῆς Ἀθηνῶν.

Τέλος, ἤρχισεν ἡ προσπάθεια ἑνοποιήσεως γειτνιαζόντων σχεδίων, ἀλλὰ εἰς διαφορετικὰ ἔτη ἐρευνηθέντων σημείων, διὰ τὴν συναγωγὴν σαφεστέρων συμπερασμάτων περὶ τῆς χρήσεως τῶν ἐν λόγῳ χώρων κατὰ τὴν ἀρχαιότητα.

ς') Διὰ τῆς ζωγράφου κ. Ἰ. Ἀργυροπούλου-Ἀραβοσιτᾶ ἤρχισε καὶ συνεχίζεται ἤδη ἡ ἐν ἐγχρώμῳ ἀναπτύγματι καὶ τομῇ ἀπεικόνισις τῶν ἀξιολογωτέρων ἀγγείων τῆς Συλλογῆς, κυρίως λευκῶν ληκύθων, μὲ καλὴν διατήρησιν πολυχρώμων παραστάσεων (πρβλ. ἀνασκαφὴν ὁδοῦ Σπύρου Πάτση ἀριθ. 55), ὡς καὶ τῶν μελανομόρφων καὶ ἐρυθρομόρφων. Κατὰ τὸ παρελθὸν ἔτος ἐξετελέσθησαν τεσσαράκοντα ἔγχρωμοι πίνακες.

ζ) Ὠργανώθη, τέλος, ἀρχεῖον ἀνασκαφικῶν ἡμερολογίων, τὸ ὁποῖον περιλαμβάνει καὶ τὰ ἐκ τῆς Στοᾶς Ἀττάλου παραληφθέντα παλαιὰ ἡμερολόγια ἀνασκαφῶν περιοχῆς Ἀθηνῶν.

2. Ἀποθήκη εὑρημάτων ἀνασκαφῆς νοτίως τοῦ Ὀλυμπιείου

Διὰ τῆς ὡς ἄνω βοηθοῦ δ. Σπαθάρη ἤρχισεν ἡ τακτοποίησις τοῦ ἐκ τῆς κατὰ τὰ ἔτη 1961 - 63 ἀνασκαφῆς ταύτης προερχομένου ἀρχαιολογικοῦ ὑλικοῦ, τὸ ὁποῖον συνεκεντρώθη καὶ ἀπόκειται ἤδη ἐντὸς δύο δωματίων κειμένων εἰς τὸν ἐπὶ τῆς ὁδοῦ Ἄρεως 3 χῶρον τοῦ Δημοσίου.

Κατὰ τὸ ἔτος τοῦτο συνετελέσθησαν τὰ ἑξῆς:

α) Καθαρισμὸς καὶ ταξινόμησις τοῦ ἐκ τῶν ἀνασκαφέντων νοτίως τοῦ Ὀλυμπιείου κτηριακῶν συγκροτημάτων προερχομένου κεραμεικοῦ ὑλικοῦ.

β) Ἐπιλογὴ καὶ ταξινόμησις καθ' ὁμάδας πρὸς μελέτην τοῦ ἐκ τῶν αὐτῶν χώρων προερχομένου ἀρχιτεκτονικοῦ ὑλικοῦ.

γ) Καθαρισμὸς καὶ ταξινόμησις τοῦ ἀρχαίου ὑλικοῦ, τοῦ προερχομένου ἐκ τοῦ εἰς τὸν αὐτὸν χῶρον ἀνασκαφέντος κατὰ τὸ 1961 - 62 νεκροταφείου τοῦ 3ου μ.Χ. αἰ.

3. Ἀποθῆκαι εὑρημάτων ἀνασκαφῆς Ἀκαδημείας

Διὰ τῆς βοηθοῦ δ. Γ. Λαζανᾶ καὶ προκειμένου τὸ ἐκ τῶν ἀνασκαφῶν τῆς Ἀκαδημείας προερχόμενον ἀνασκαφικὸν ὑλικὸν νὰ μεταφερθῇ πρὸς πληρεστέραν ἀσφάλειαν ἐκ τῶν ἑτοιμορρόπων οἰκίσκων τοῦ ἀγροκτήματος τοῦ Δημοσίου, ὅπου ἐφυλάσσετο μέχρι τοῦδε, εἰς τὰ Γραφεῖα τῆς ἀνασκαφῆς, ἐγένοντο αἱ κάτωθι ἐργασίαι τακτοποιήσεως καὶ καθαρισμοῦ:

α) Καθαρισμὸς κεραμεικοῦ ὑλικοῦ τῶν ἀνασκαφικῶν περιόδων 1963 καὶ 1964.

β) Καθαρισμὸς καὶ τακτοποίησις νομισμάτων καὶ ἄλλων μικροευρημάτων τῶν αὐτῶν ὡς ἄνω περιόδων.

γ) Πρόχειρος κατάλογος τῶν μαρμαρίνων εὑρημάτων ἐν γένει.

δ) Ἀνανέωσις ἀποσεσαθρωμένων κιβωτίων καὶ δελταρίων κεραμεικοῦ ὑλικοῦ παλαιοτέρων ἀνασκαφῶν (ἡ ἐργασία αὕτη δὲν ὡλοκληρώθη).

ΕΛΕΥΣΙΣ

Ἡ κατάστασις τοῦ Μουσείου Ἐλευσῖνος καὶ τῶν παραρτημάτων αὐτοῦ, τὰ ὁποῖα χρῄζουν πρωτίστως ἀμέσου καὶ μεγάλης ἐπισκευῆς, δὲν ἐπέτρεψαν νὰ γίνουν καθαρῶς ἐπανεκθετικαὶ ἐργασίαι. Τὸ μόνον ἐπιτελεσθὲν διὰ τῆς βοηθοῦ κ. Μ. Ἀναγνωστοπούλου ἔργον ἐν Ἐλευσῖνι ἦτο ἡ εἰς καινουργῆ κιβώτια τακτοποίησις διαφόρων εὑρημάτων παλαιοτέρων ἐτῶν καὶ δὴ τῶν πρὸ τοῦ πολέμου, ἅτινα ἀπέκειντο ἐντὸς σεσαθρωμένων χαρτοκιβωτίων ἢ διαλελυμένων χαρτίνων περιβλημάτων καὶ ἐκινδύνευον νὰ διασκορπισθοῦν καὶ ἀχρηστευθοῦν αἱ ἐνδείξεις. Καὶ ἡ ἐργασία αὕτη δὲν ὡλοκληρώθη εἰσέτι.

Εἰς τὰς μουσειακὰς ὅμως ἐργασίας Ἐλευσῖνος, μετ' εὐλόγου ὑπερηφανείας προσθέτομεν τὸ ἀποπερατωθὲν καὶ ἤδη ἕτοιμον πρὸς ἔκθεσιν γύψινον πρόπλασμα ἀναπαραστάσεως τοῦ Ἱεροῦ τῆς Ἐλευσῖνος κατὰ τὸν 2ον μ.Χ. αἰ., ὀφειλόμενον ἐξ ὁλο-

Institutional Repository - Library & Information Centre - University of Thessaly
26/09/2024 01:54:34 EEST - 18.191.168.186

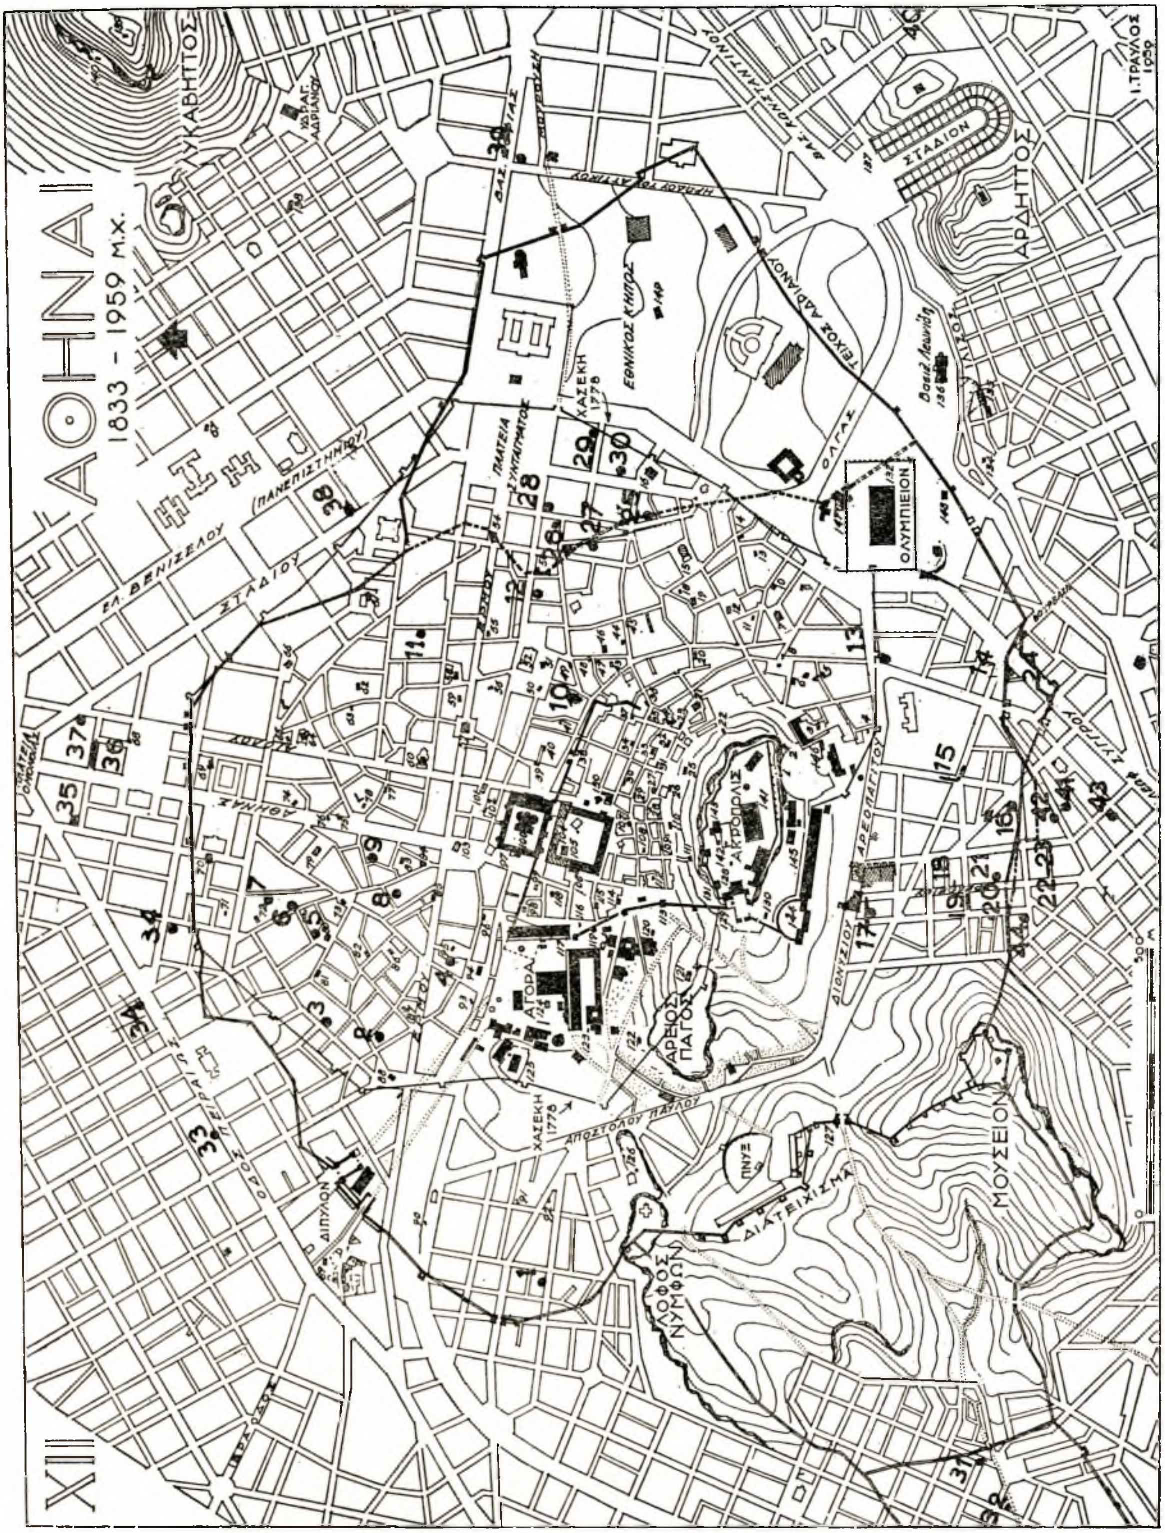

Σχέδ. 1. Χάρτης ἐφ' οὗ σημειοῦνται οἱ ἐρευνηθέντες κατὰ τὸ 1964 χῶροι

κλήρου, ὡς γνωστόν, εἰς τόν φίλον ἀρχιτέκτονα κ. Ἰ. Τραυλόν. Τοῦτο, ὑπὸ κλίμακα 1:200, καὶ διαστάσεις 1.75 x 0,85 μ., ἤρχισε τὸ 1963 καὶ κατεσκευάσθη δαπάνῃ καὶ τῆς καθ' ἡμᾶς Ὑπηρεσίας ἀπὸ τὸν εἰδικὸν τεχνίτην κ. Χ. Μαμέλην, ἐπὶ τῇ βάσει σχεδίων, καὶ ὑπὸ τὴν συνεχῆ παρακολούθησιν τοῦ ἀνασκαφέως καὶ μελετητοῦ τῶν ἀρχαιοτήτων τῆς Ἐλευσῖνος.

Ἐλπίζομεν ὅτι λίαν συντόμως τὸ ἐν λόγῳ πολύτιμον ἔκθεμα, τὸ ὁποῖον προσφέρει σαφῆ καὶ ἀρτίαν εἰκόνα τῶν διαφόρων ἀρχαίων κτισμάτων σον καὶ οἱ λοιποί, μὴ ἐμπίπτοντες εἰς τὸ Σχέδιον, θὰ ἐξετασθῶσιν ἐν σχέσει πρὸς τὴν ἐντὸς καὶ ἐκτὸς τῶν ἀρχαίων τειχῶν θέσιν αὐτῶν[1].

1. Νηλέως ἀριθ. 32 - 34 (Σχέδ. 1, ἀριθ. 1)

Εἰς τὰ ἐπὶ τῆς ὁδοῦ Νηλέως 32 - 34 οἰκόπεδα ἰδιοκτησίας Ζήση Ἀρβανίτου, ἐξ ἀφορμῆς παρουσιασθεισῶν ἐνδείξεων (ὄστρακα - λείψανα ἀρχαίων τοίχων) κατὰ τὴν διάνοιξιν θεμελίων, ἀλλὰ καὶ γενικώτερον λόγῳ τῆς γειτνιάσεως τοῦ χώρου πρὸς τὰ ἀρχαῖα τείχη καὶ τὰς Πειραϊκὰς

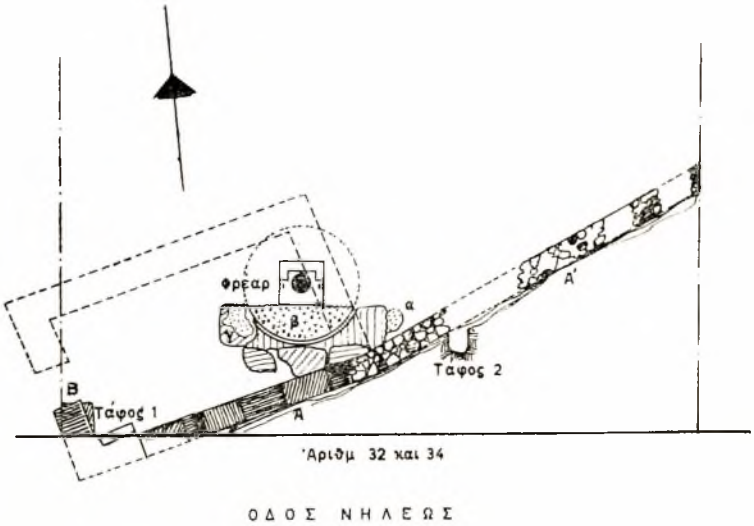

Σχέδ. 2. Ὁ παρὰ τὴν ὁδὸν Νηλέως ἀποκαλυφθεὶς ἀρχαῖος τοῖχος

τοῦ ἱεροῦ τούτου χώρου, θὰ τοποθετηθῇ εἰς τὴν κατάλληλον θέσιν, πρὸς ἐξυπηρέτησιν τῶν πολλῶν ἐπισκεπτῶν.

Β' ΑΝΑΣΚΑΦΙΚΑΙ ΕΡΓΑΣΙΑΙ ΚΑΙ ΤΥΧΑΙΑ ΕΥΡΗΜΑΤΑ

Κατὰ τὸ διαρρεῦσαν ἔτος ἐχορηγήθησαν ὑπὸ τοῦ Ὑπουργείου Προεδρίας τῆς Κυβερνήσεως 574 ἄδειαι οἰκοδομήσεως, ἐντὸς τῆς ὑφ' ἡμῶν ἐλεγχομένης ζώνης τῶν Ἀθηνῶν. Ἐκ τῶν ἰσαρίθμων παρακολουθηθεισῶν ὑπὸ τῆς Γ' Ἐφορείας περιπτώσεων, ὡς καὶ τῶν παραλλήλως ἐκτελεσθέντων ἔργων κοινῆς ὠφελείας, ἀρχαιολογικὸν ἐνδιαφέρον παρουσίασαν κυρίως πεντήκοντα περιπτώσεις, μεταξὺ τῶν ὁποίων ὡρισμέναι ἔλαβον μορφὴν συστηματικῆς ἀνασκαφῆς καὶ ὑπῆρξαν ὄντως ἀποδοτικαὶ εἰς ἐνδείξεις καὶ ἀνασκαφικὰ δεδομένα.

Εἰς τὸ παρατιθέμενον Σχέδ. 1 σημειοῦνται, ὡς εἴθισται, οἱ ἐρευνηθέντες χῶροι εἰς τὴν ὑπ' αὐτοῦ εἰκονιζομένην ἔκτασιν, τόσον δὲ οὗτοι, ὅ-Πύλας, προέβημεν εἰς συστηματικὴν ἀνασκαφικὴν ἔρευναν, ἐπεκταθεῖσαν καθ' ὅλον τὸ νότιον ἥμισυ τῶν οἰκοπέδων καὶ διαρκέσασαν ἐπὶ μῆνα (6.5.64 - 1.6.64), μὲ τὰ κάτωθι ἀποτελέσματα:

Μὲ ἀφετηρίαν σημεῖον τῶν ἀκινήτων, κείμενον εἰς ἀπόστασιν 3.80 μ. ἀπὸ τῆς πρὸς Δ. μεσοτοιχίας καὶ ἀκριβῶς ὑπὸ τὴν οἰκοδομικὴν γραμμὴν τῆς ὁδοῦ Νηλέως, ὅπου κατὰ παλαιοτέρας ἐργασίας εἶχον ἀποκαλυφθῆ ὀγκόλιθος κατὰ χώραν καὶ ἕτερος μακρὰν τῆς ἀρχικῆς του θέσεως, ἤρχισεν ἡ ἀποκάλυψις ἀ ρ χ α ί ο υ τ ο ί χ ο υ (Σχέδ. 2, τοῖχος Α) κειμένου ἐν μέρει ἐντὸς τοῦ οἰκοπέδου καὶ ἐν μέρει ἐκτὸς αὐτοῦ καὶ ὑπὸ τὴν ὁδὸν Νηλέως, βαίνοντος δὲ ἐξ Α. πρὸς Δ., ἤτοι κατὰ κατεύθυνσιν διαγώνιον πρὸς τὴν τῆς ὁδοῦ ταύτης. Ὡς ἐν συνεχείᾳ διεπιστώθη, τὸ ἐντὸς τῶν οἰκοπέδων τμῆμα τοῦ τοίχου ἐθεμελιοῦτο εἰς βάθος 1.90 - 2 μ. ἀπὸ τῆς σημερινῆς ἐπιφανείας

1. Εἰς τὴν παροῦσαν ἔκθεσιν συνέβαλε καὶ πάλιν ἡ παλαιὰ βοηθός μου δ. Φανὴ Καλούδη, καὶ ἡ δ. Ἑ. Σπαθάρη.

Institutional Repository - Library & Information Centre - University of Thessaly
26/09/2024 01:54:34 EEST - 18.191.168.186